



1 ÉLÉVATION AVANT
1/4" = 1'-0"



2 ÉLÉVATION ARRIÈRE
1/4" = 1'-0"

Formation
professionnelle
des Découvreurs

CFP Maurice-Barbeau

Tout pour passer à l'action

DESSINÉ PAR:

Auteur

LOGIN:

A

B

A= NO DU DÉTAIL
B= NO DE LA FEUILLE
DESSIN DÉTAILLÉ

TITRE DU PROJET:

Maison DARMA

TITRE DU DESSIN:

ÉLÉVATIONS AVANT ET
ARRIÈRE

Echelle:
1/4" = 1'-0"

Date:
Issue Date


01

6

DESSIN DE BÂTIMENT



1 ÉLÉVATION DROITE
1/4" = 1'-0"

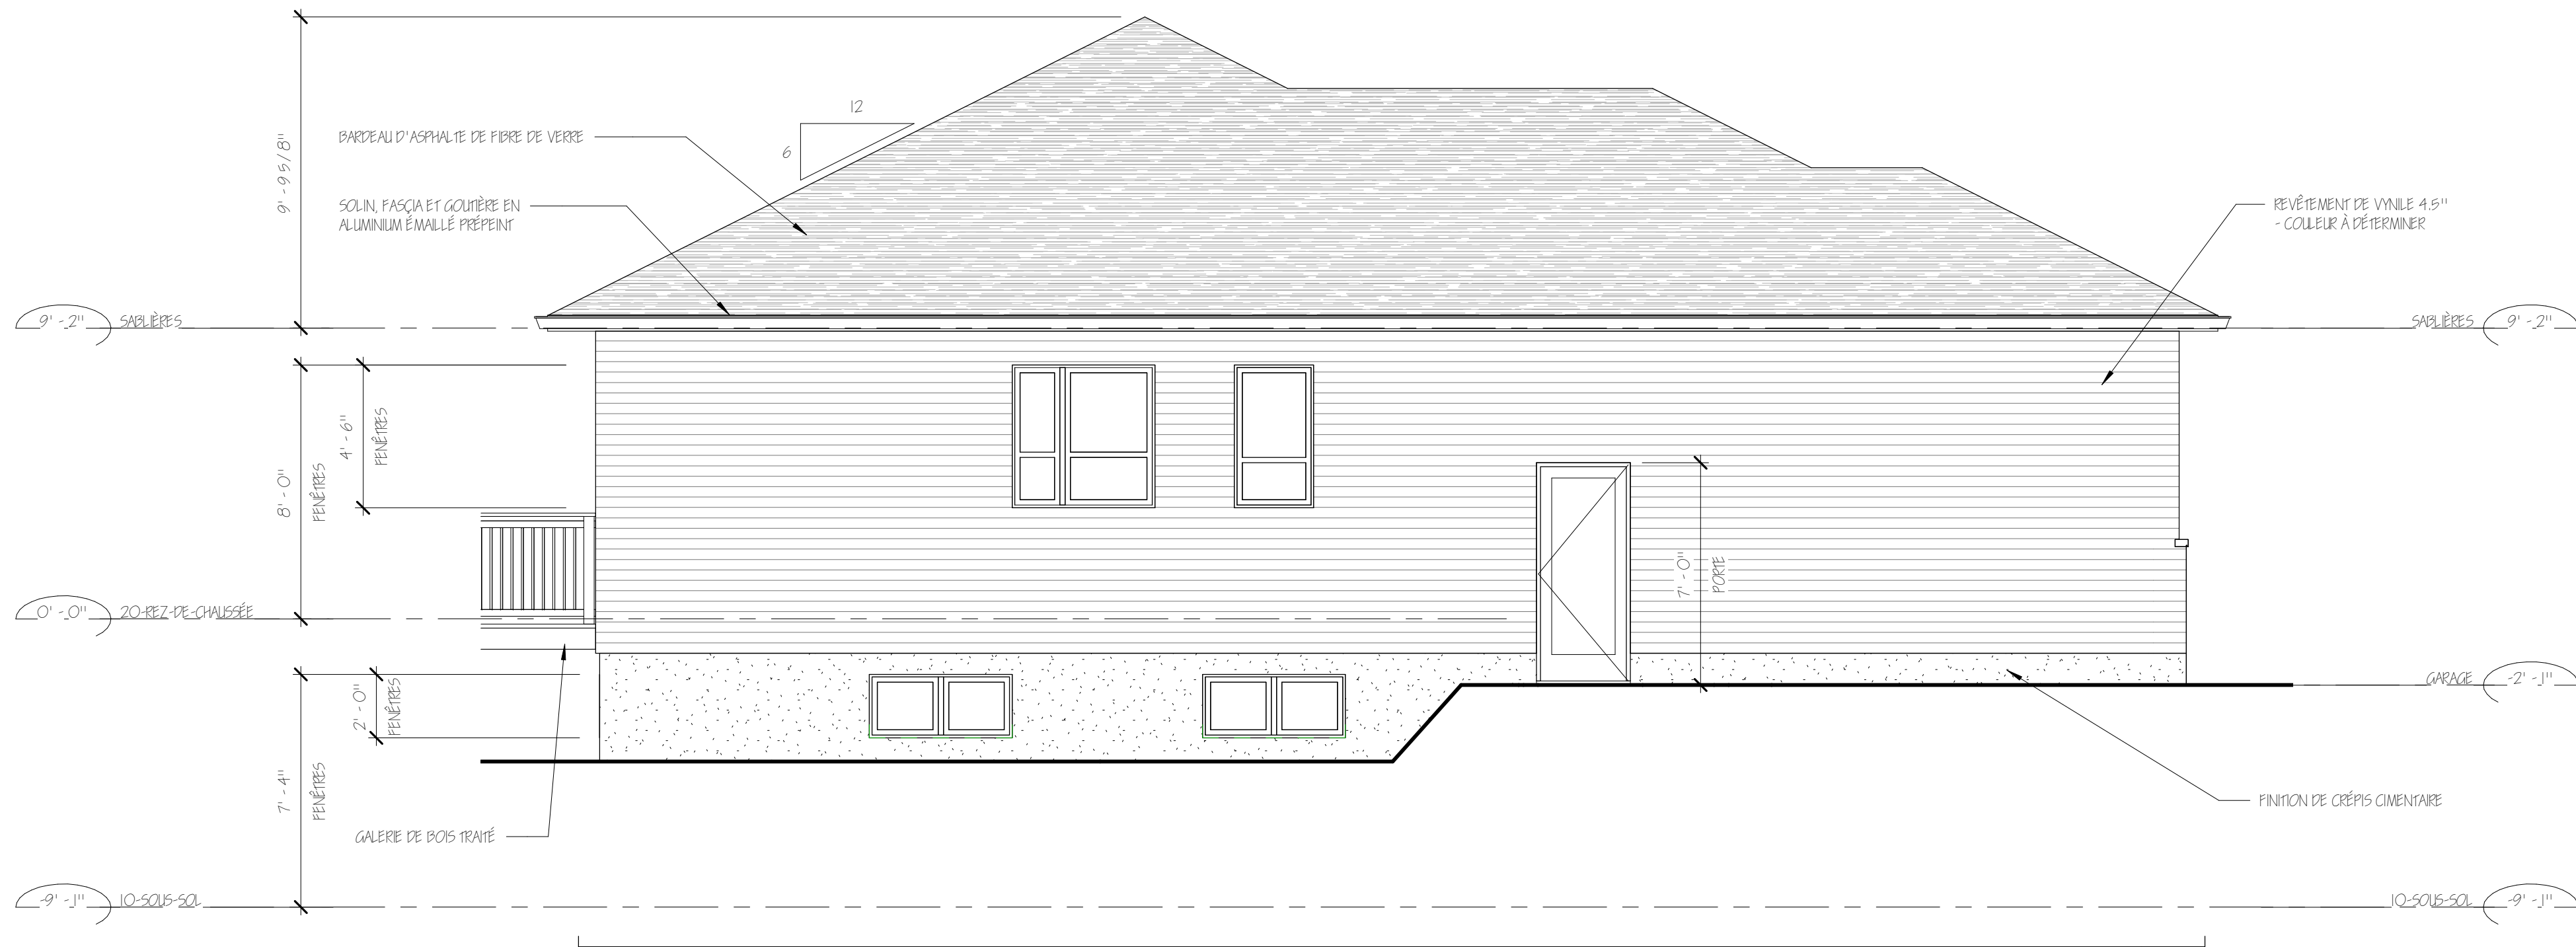

2 ÉLÉVATION GAUCHE
1/4" = 1'-0"

Formation
professionnelle
des Découvreurs

CFP Maurice-Barbeau

Tout pour passer à l'action

DESSINÉ PAR:

Auteur

LOGIN:

TITRE DU PROJET:

Maison D'ARMA

TITRE DU DESSIN:

ÉLÉVATIONS DROITE ET
GAUCHE

Echelle:

1/4" = 1'-0"


Date:

Issue Date


02

6


DESSIN DE BÂTIMENT

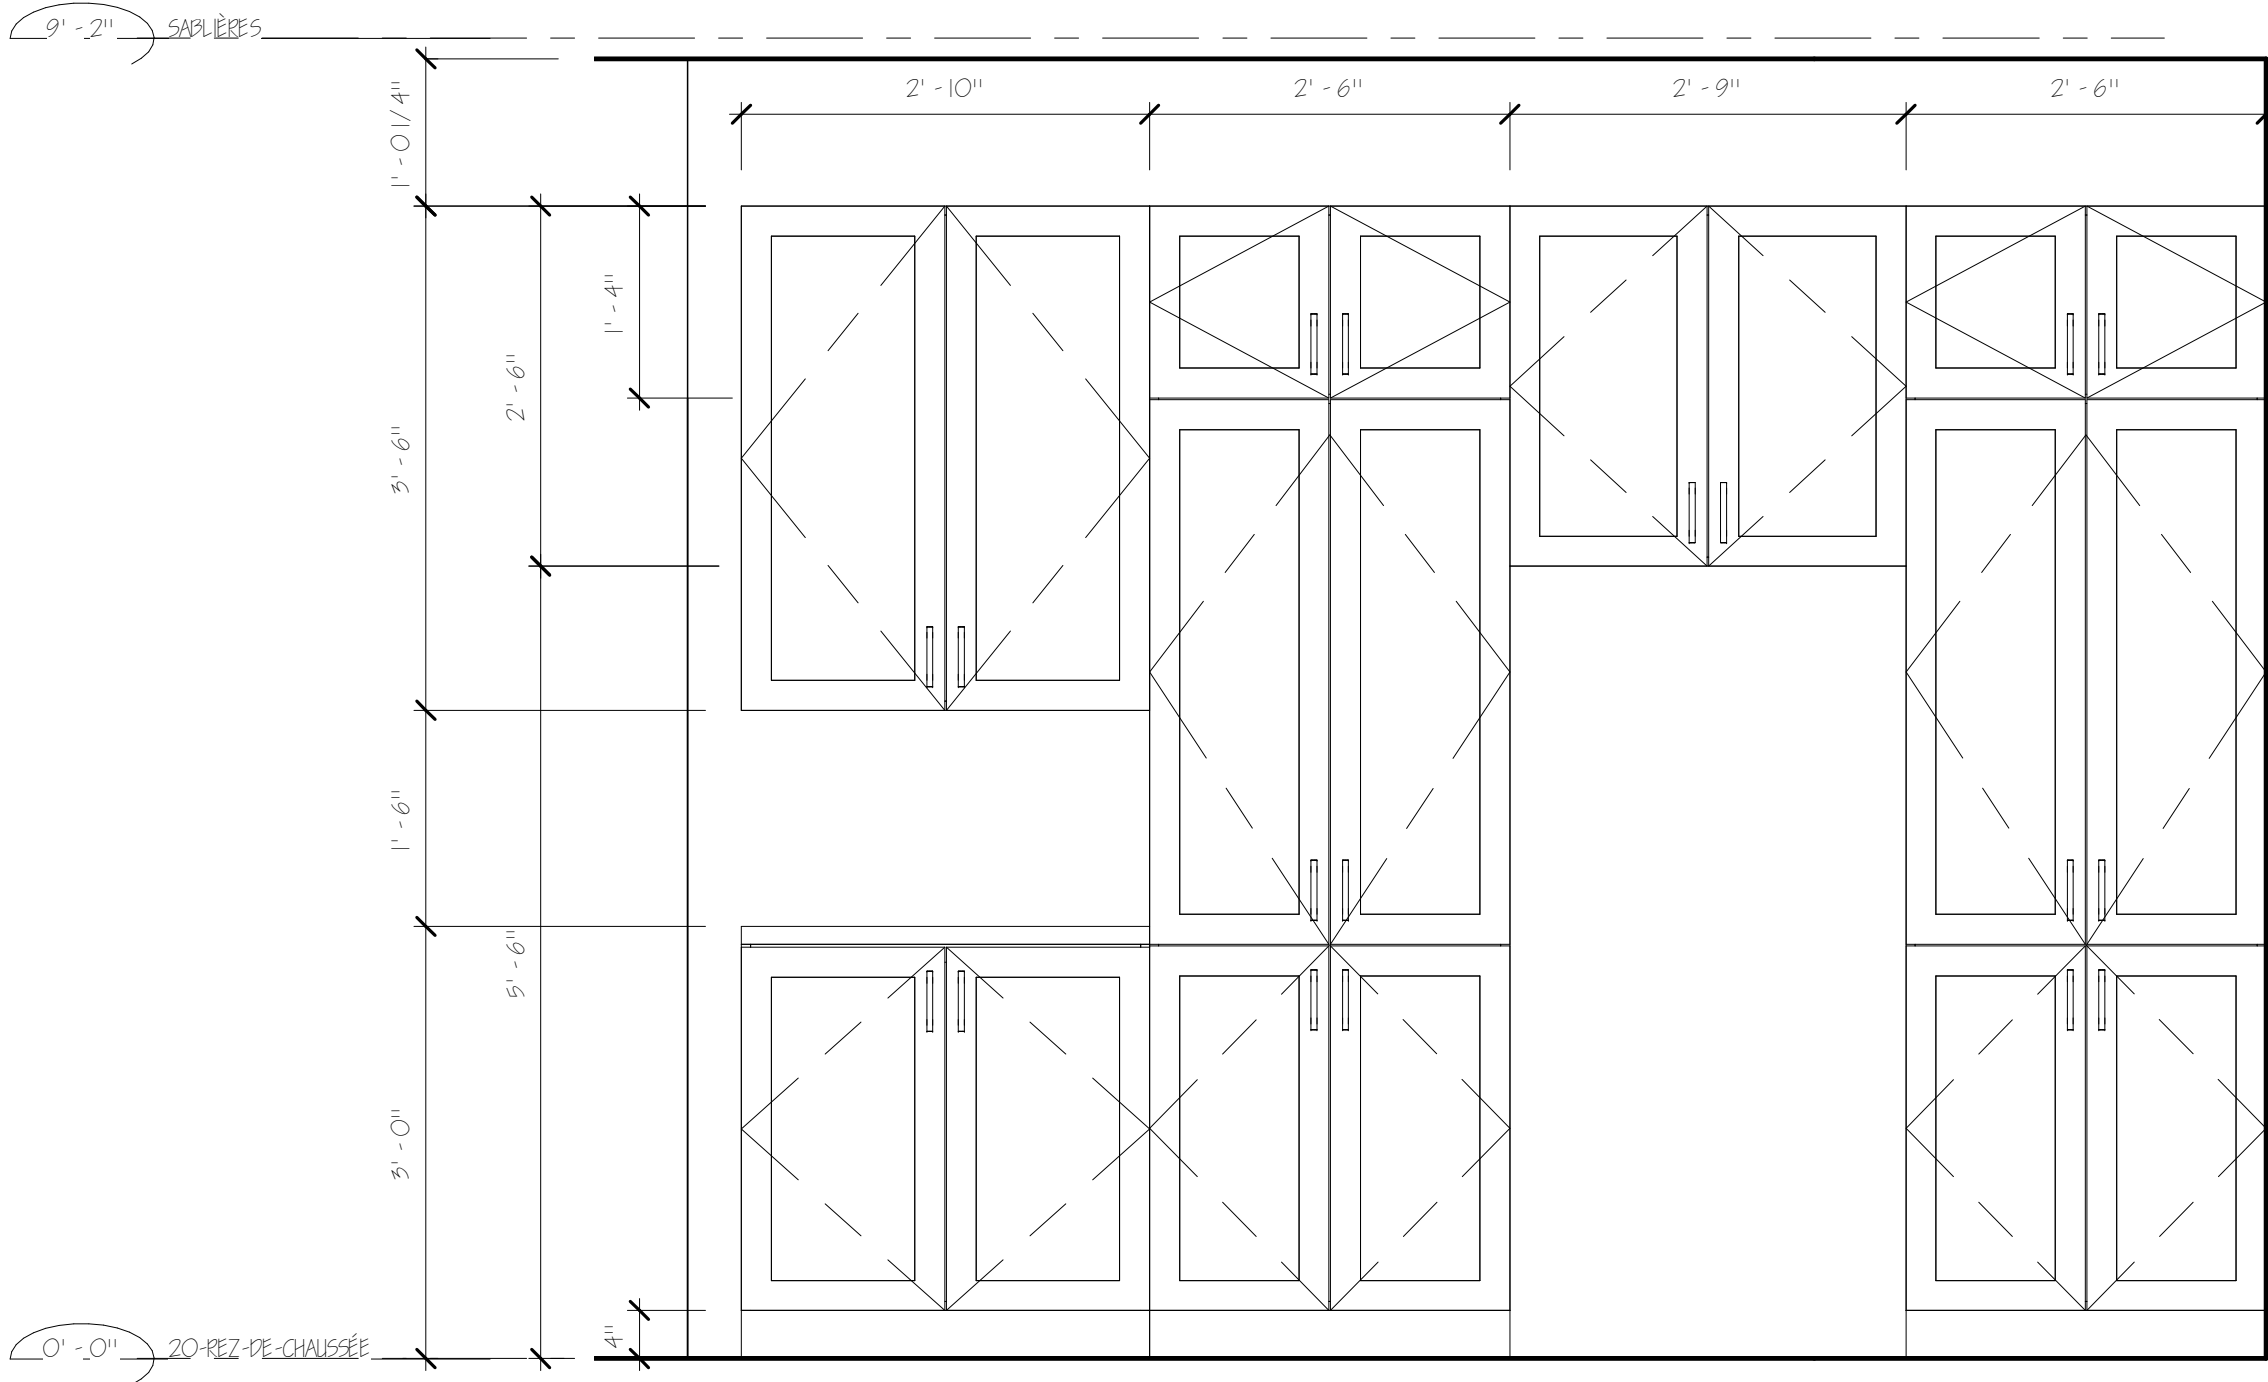

1 ÉLÉVATION INTÉRIEURE A
3/4" = 1'-0"

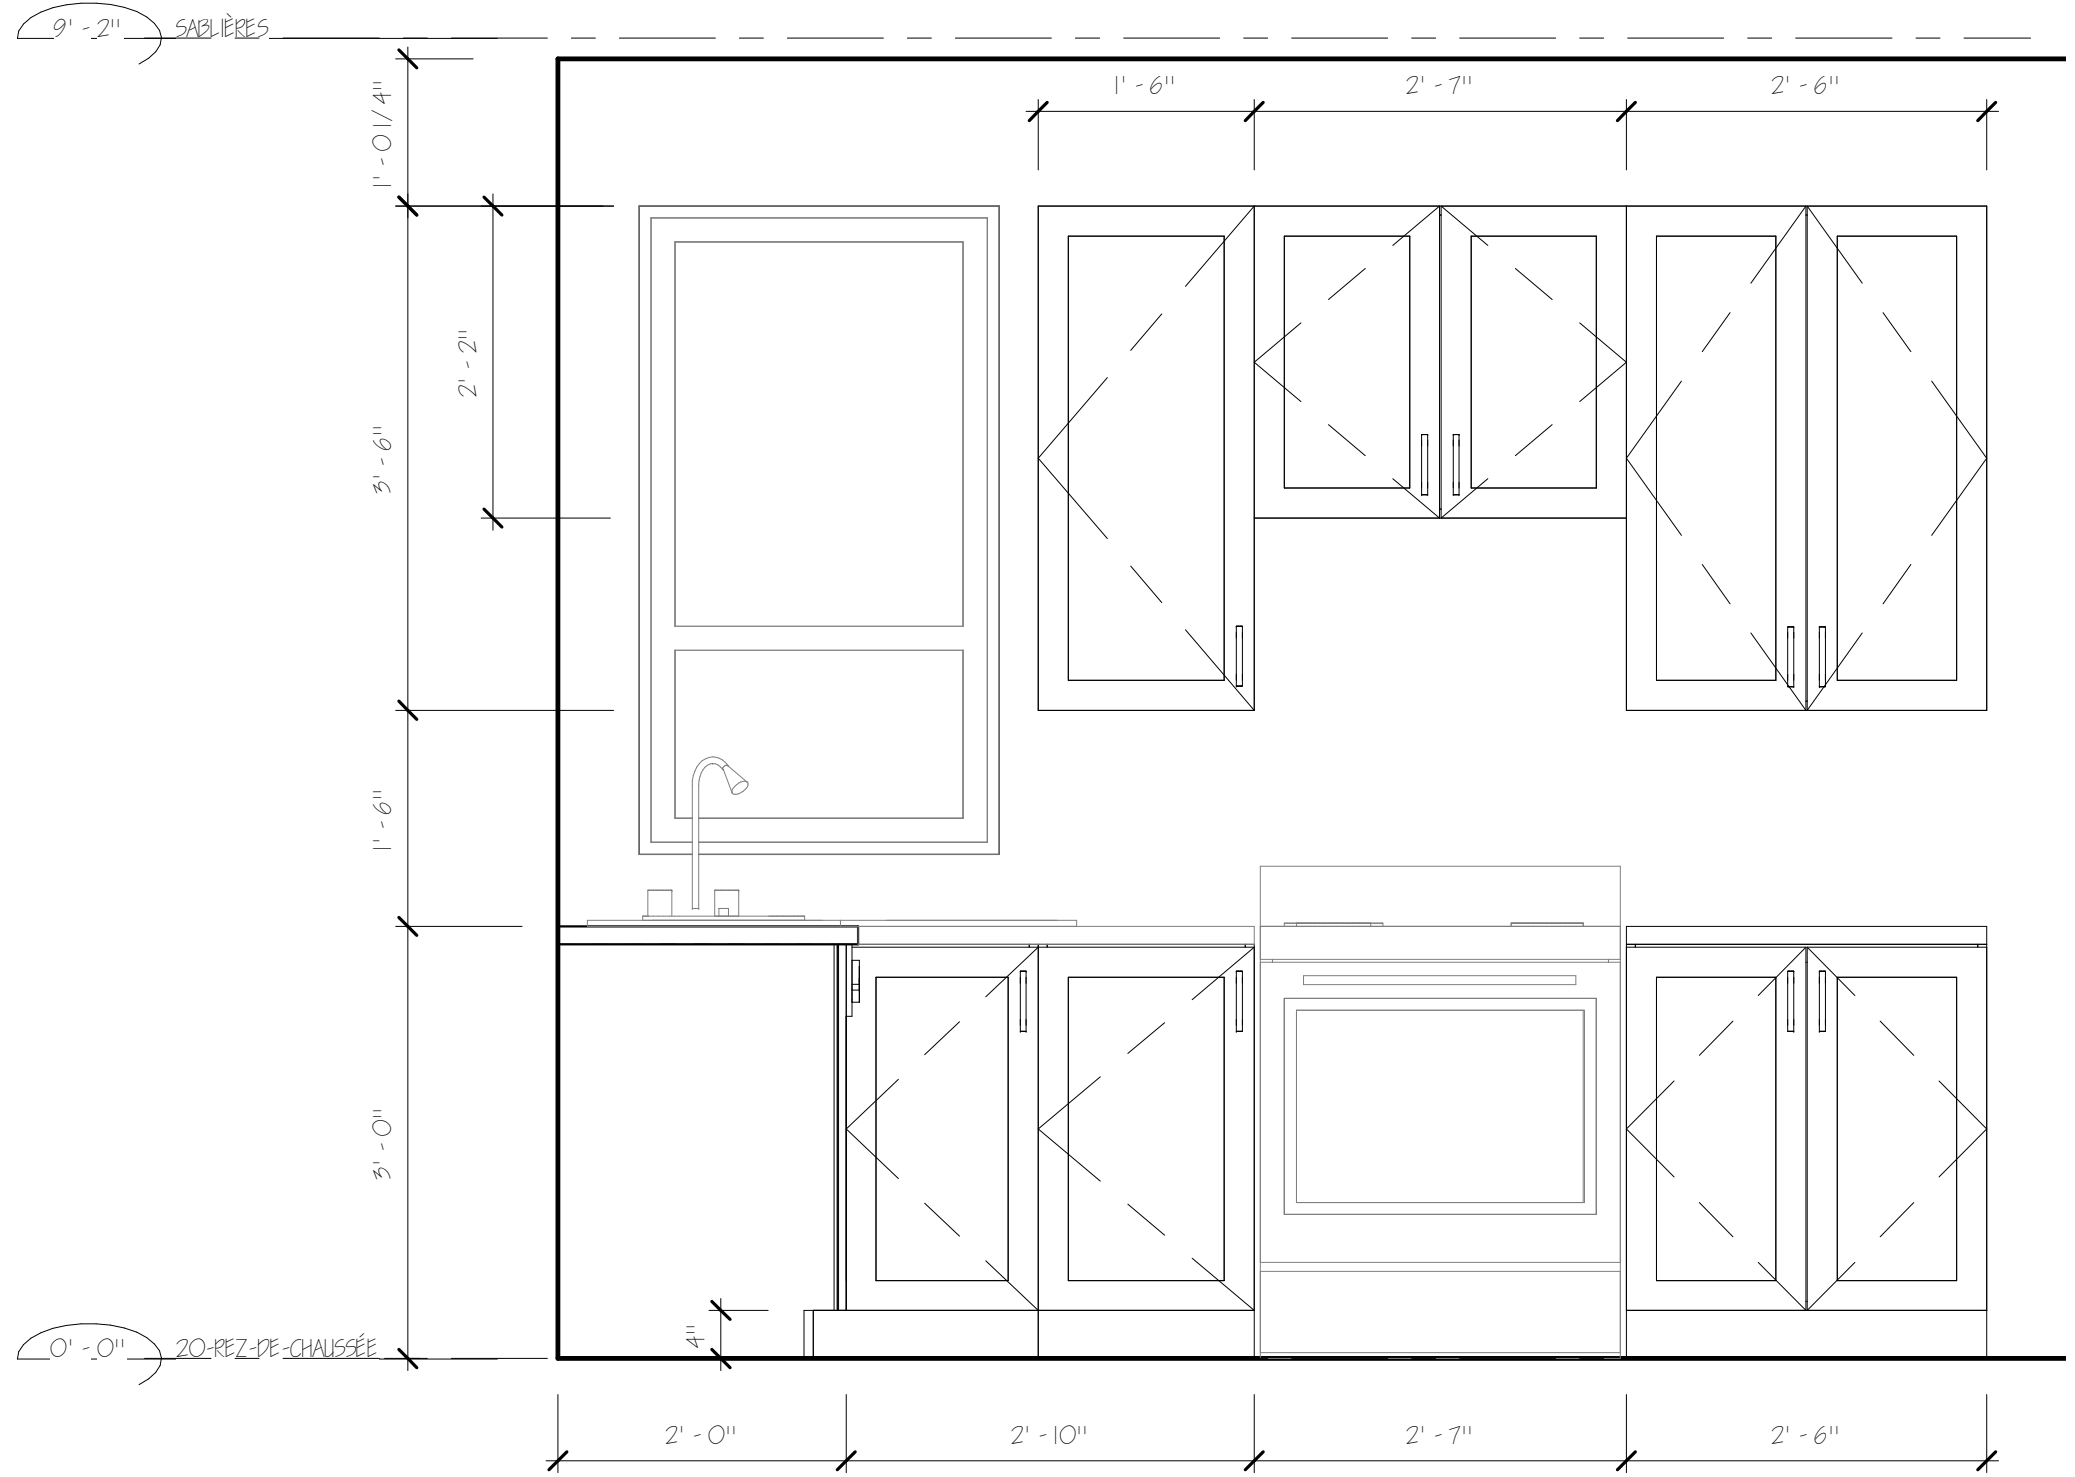

2 ÉLÉVATION INTÉRIEURE C
3/4" = 1'-0"

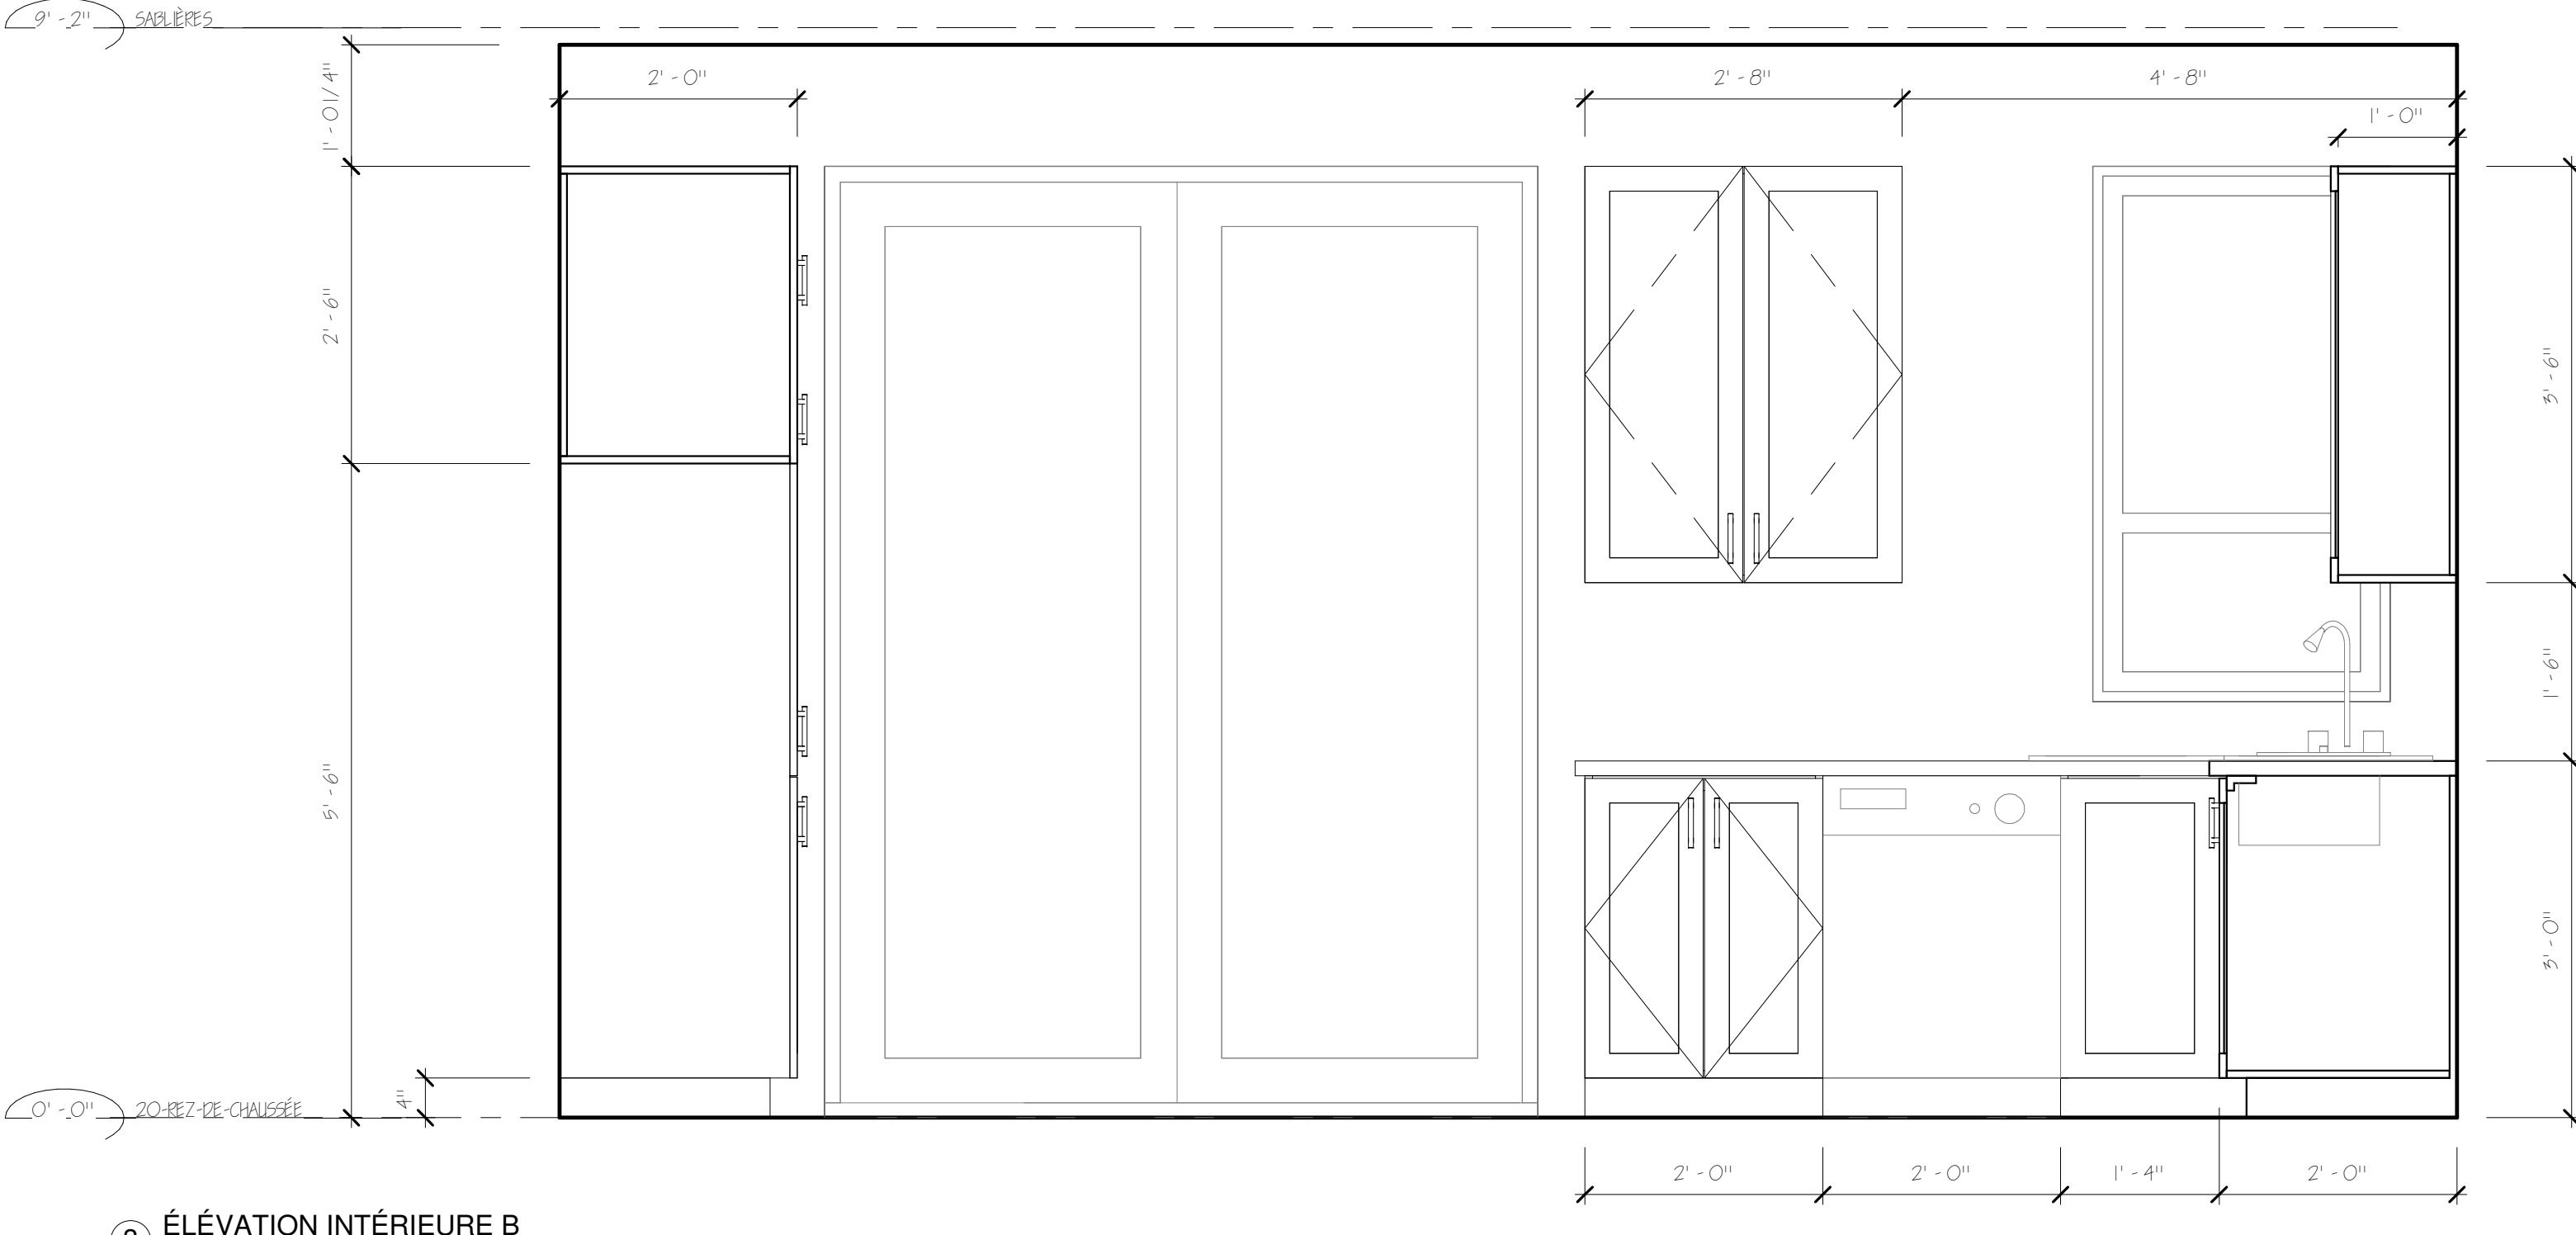

3 ÉLÉVATION INTÉRIEURE B
3/4" = 1'-0"

Formation professionnelle des Découvreurs
CFP Maurice-Barbeau
Tout pour passer à l'action

DESSINÉ PAR: Auteur

LOGIN:


A= NO DU DÉTAIL
B= NO DE LA FEUILLE
DESSIN DÉTAILLÉ

TITRE DU PROJET: Maison DARMA


TITRE DU DESSIN: ÉLÉVATIONS INTÉRIEURES

Échelle: 3/4" = 1'-0"
Date: Issue Date

03
6

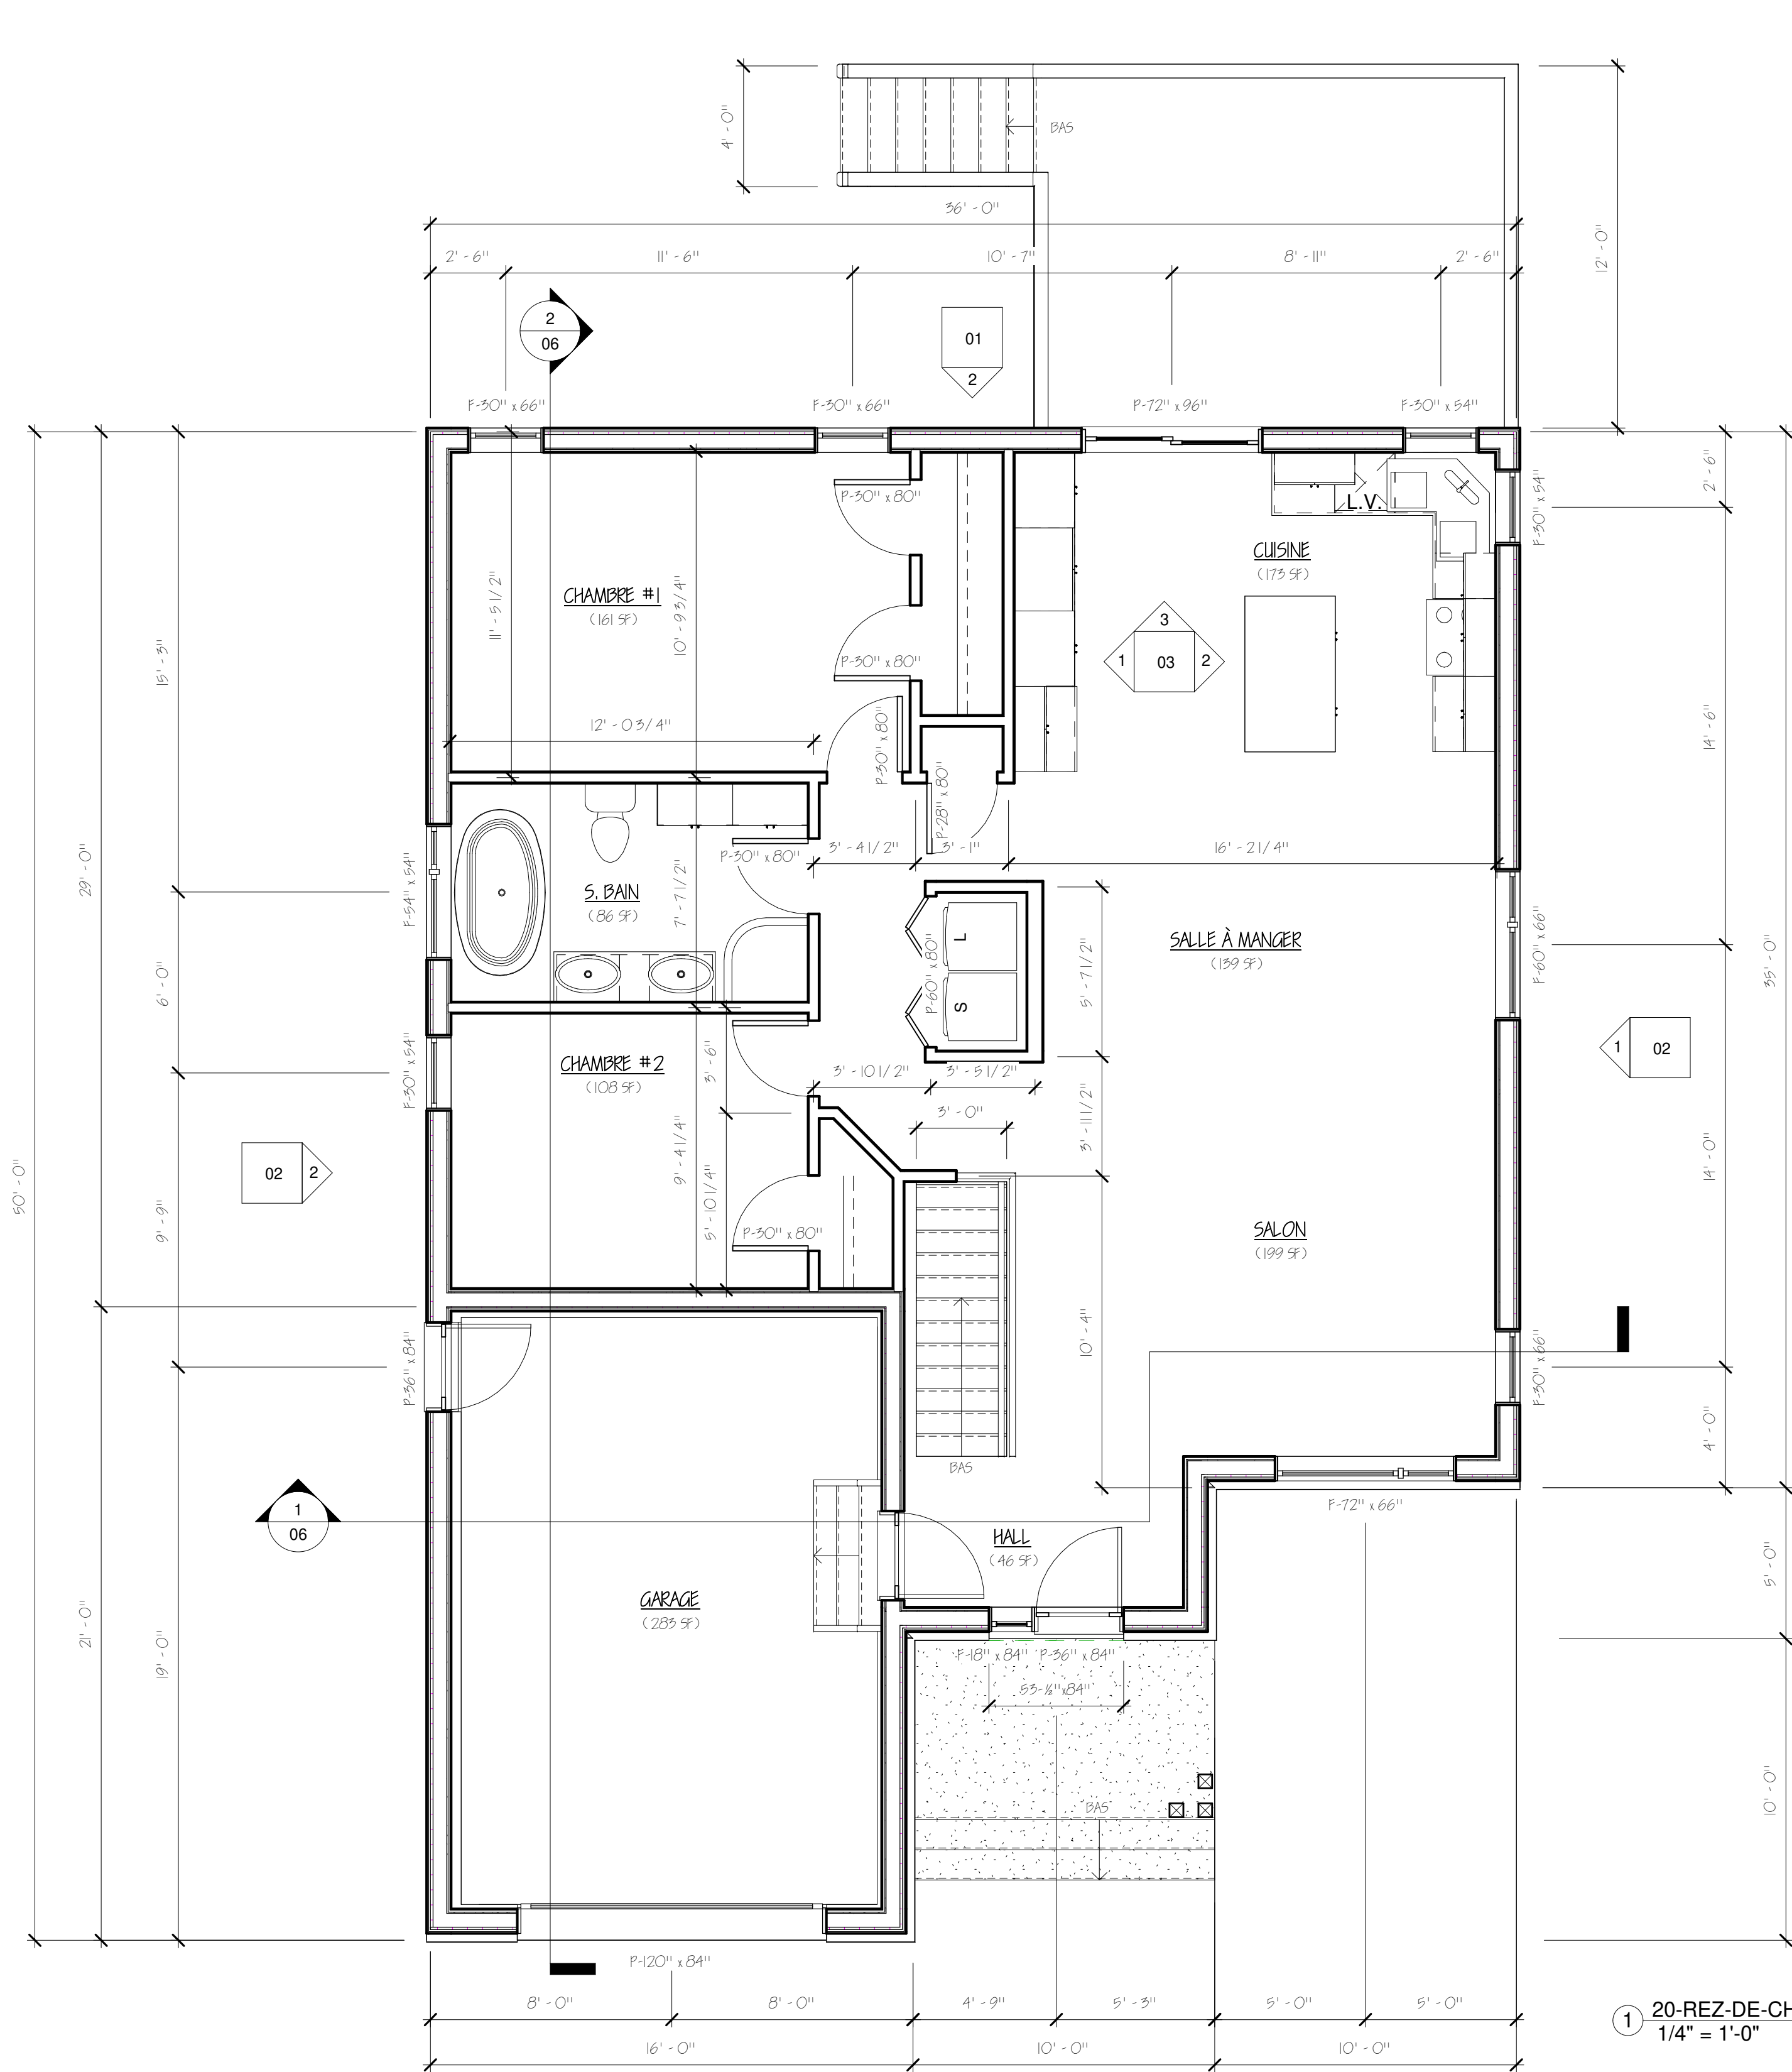

① 20-REZ-DE-CHAUSSÉE
1/4" = 1'-0"

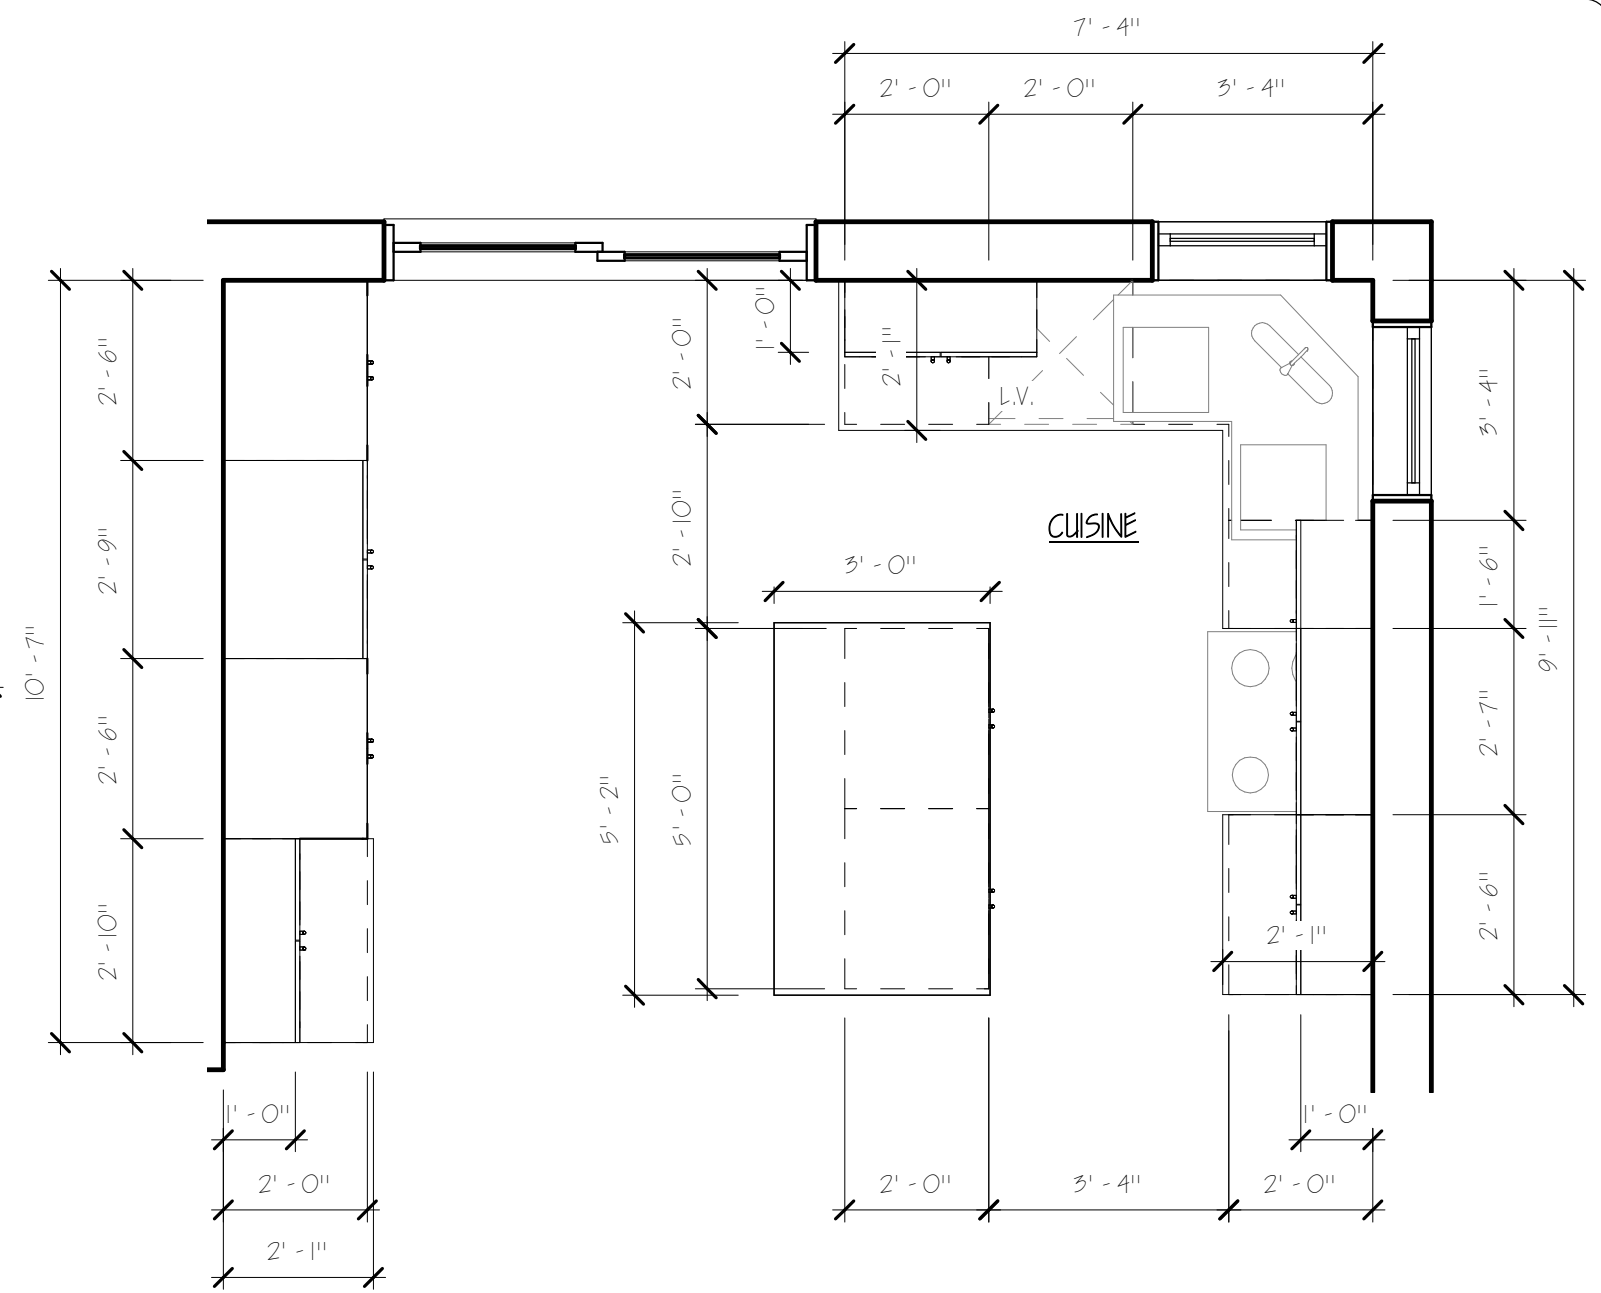

② AGRANDI CUISINE
3/8" = 1'-0"

Formation
professionnelle
des Découvreurs

CFP Maurice-Barbeau

Tout pour passer à l'action

DESSIN DE BÂTIMENT

DESSINÉ PAR:

Auteur

LOGIN:

A= NO DU DÉTAIL
B= NO DE LA FEUILLE
DESSIN DÉTAILLÉ

A

B

TITRE DU PROJET:

Maison D'ARMA

TITRE DU DESSIN:

PLAN DU REZ-DE-CHAUSSÉE

Echelle:


Comme indiqué

Date:

Issue Date

04

6

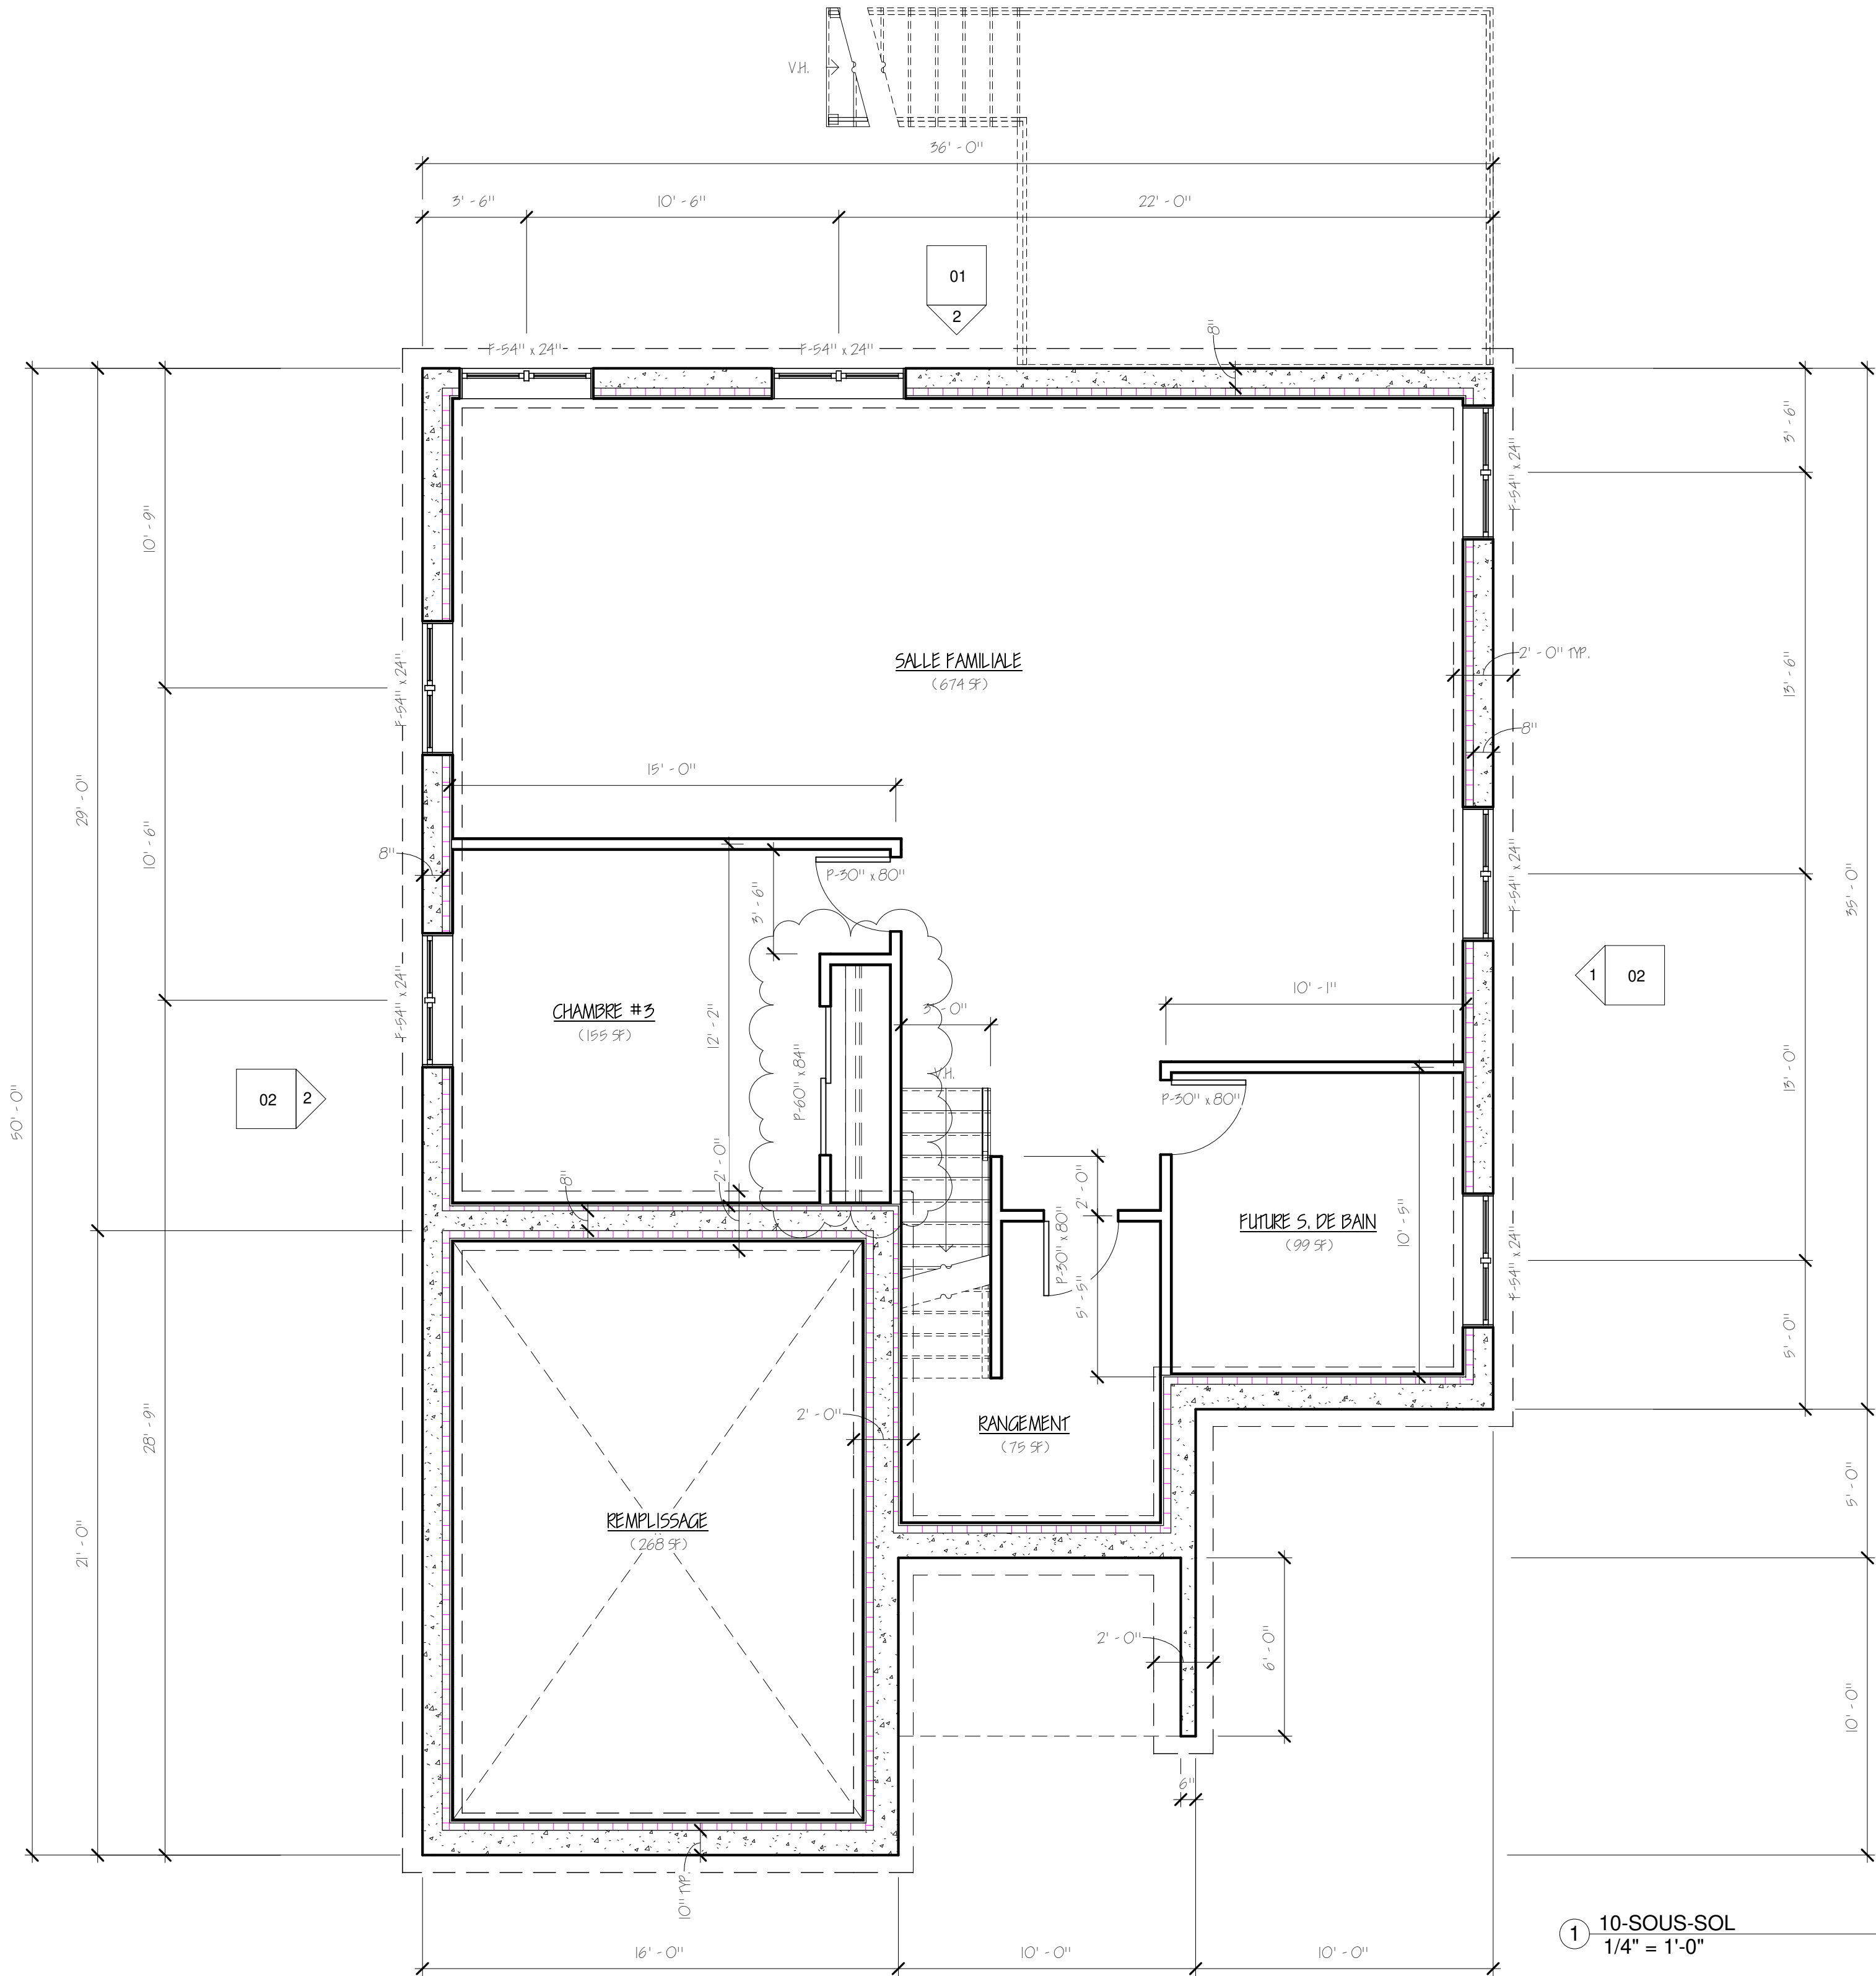

1 10-SOUS-SOL
1/4" = 1'-0"

FORMATION
PROFESSIONNELLE
DES DÉCOUVREURS

CFP Maurice-Barbeau

Tout pour passer à l'action

DESSINÉ PAR:
Auteur

LOGIN:

A
B

A= NO DU DÉTAIL
B= NO DE LA FEUILLE
DESSIN DÉTAILLÉ


TITRE DU PROJET:
Maison DARMA

TITRE DU DESSIN:
PLAN DU SOUS-SOL

Echelle:
1/4" = 1'-0"

Date:
Issue Date

05
6

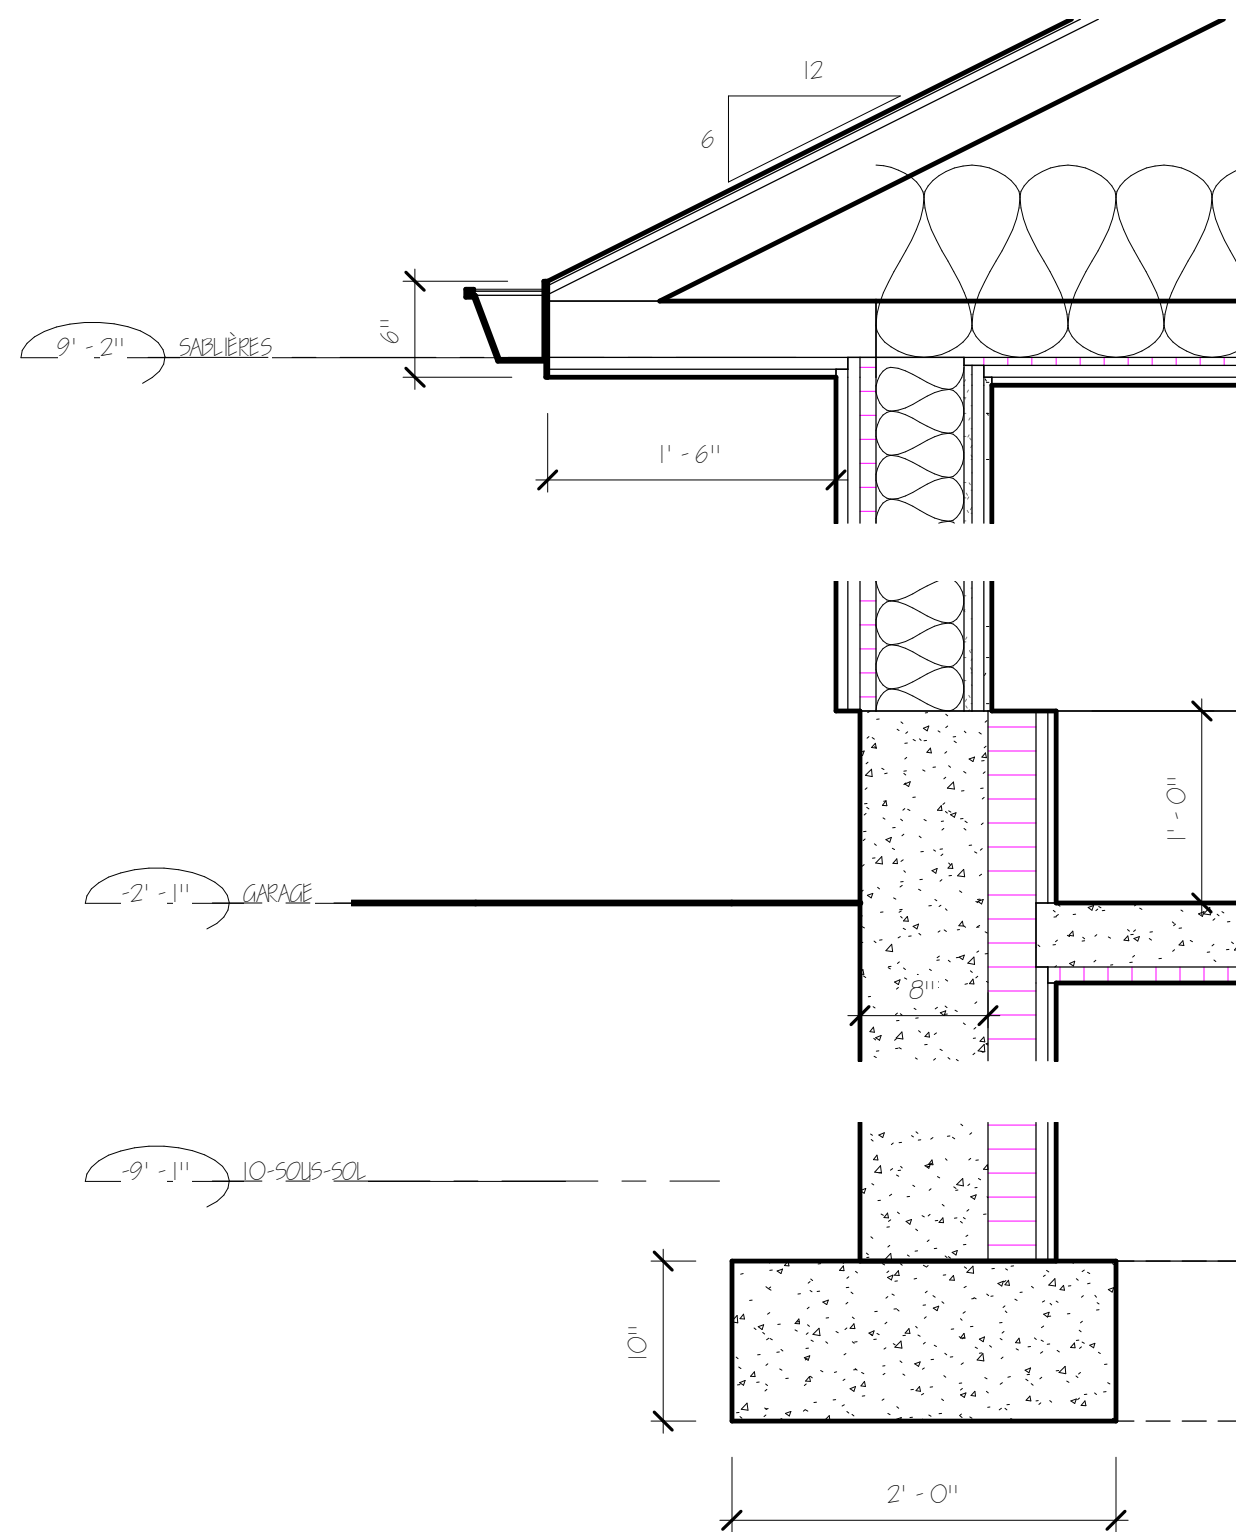

3 COUPE DE MUR
1" = 1'-0"



1 COUPE TRANSVERSALE
1/4" = 1'-0"



2 COUPE LONGITUDINALE
1/4" = 1'-0"

DESSINÉ PAR:

Auteur

LOGIN:

A
B

A= NO DU DÉTAIL
B= NO DE LA FEUILLE
DESSIN DÉTAILLÉ

TITRE DU PROJET:

Maison DARMA

TITRE DU DESSIN:

COUPES ET DÉTAILS

Echelle:

Comme indiqué

Date:

Issue Date

06

6

DESSIN DE BÂTIMENT