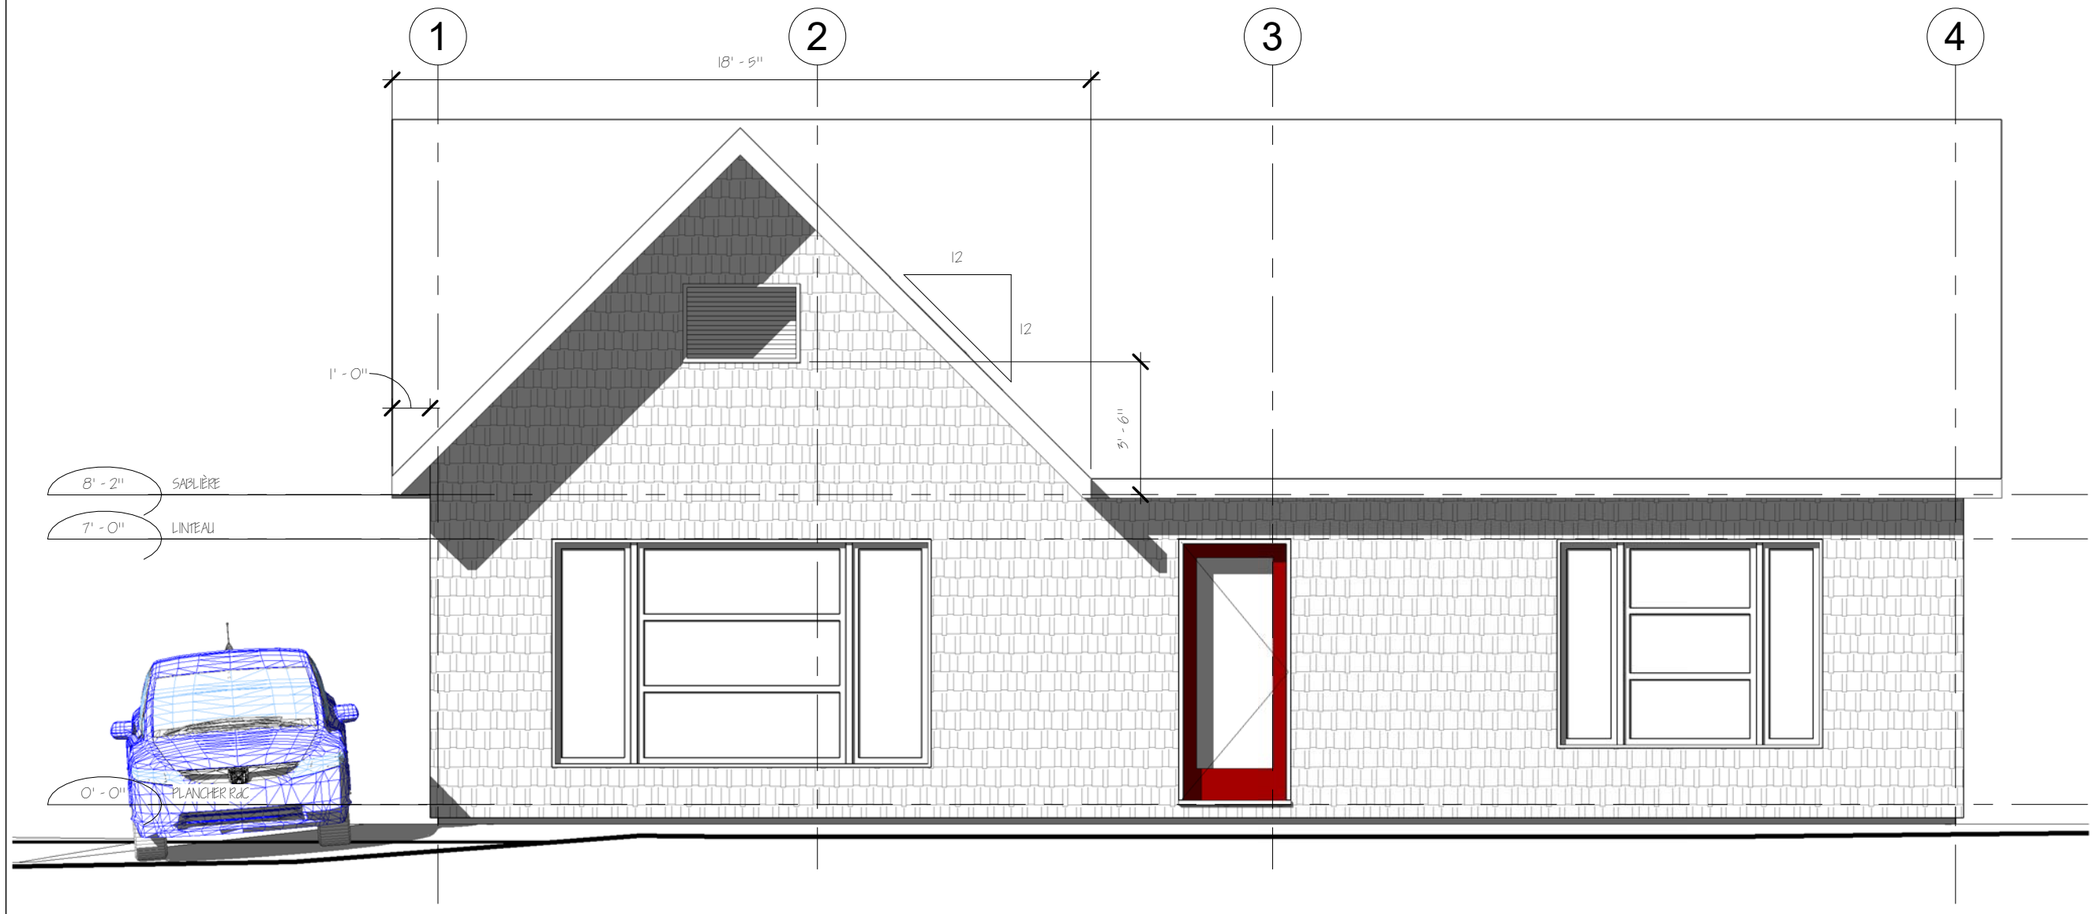

Formation professionnelle des Découvreurs

CFP Maurice-Barbeau

Tout pour passer à l'action

DESSINÉ PAR:
FrancisTremblay

LOGIN:

A= NO DU DÉTAIL
B= NO DE LA FEUILLE DESSIN DÉTAILLÉ

TITRE DU PROJET:
CHALET REVIT

TITRE DU DESSIN:
ÉLÉVATION AVANT

Échelle: 1/4" = 1'-0"

Date: Issue Date

1 / 5

DESSIN DE BÂTIMENT

1 Droite
1/4" = 1'-0"

Formation professionnelle des Découvreurs
CFP Maurice-Barbeau
Tout pour passer à l'action

DESSINÉ PAR:
Auteur

LOGIN:

A= NO DU DÉTAIL
B= NO DE LA FEUILLE DESSIN DÉTAILLÉ

TITRE DU PROJET:
CHALET REVIT

TITRE DU DESSIN:
ÉLÉVATION DROITE

Échelle: 1/4" = 1'-0"
Date: Issue Date
2 / 5

DESSIN DE BÂTIMENT

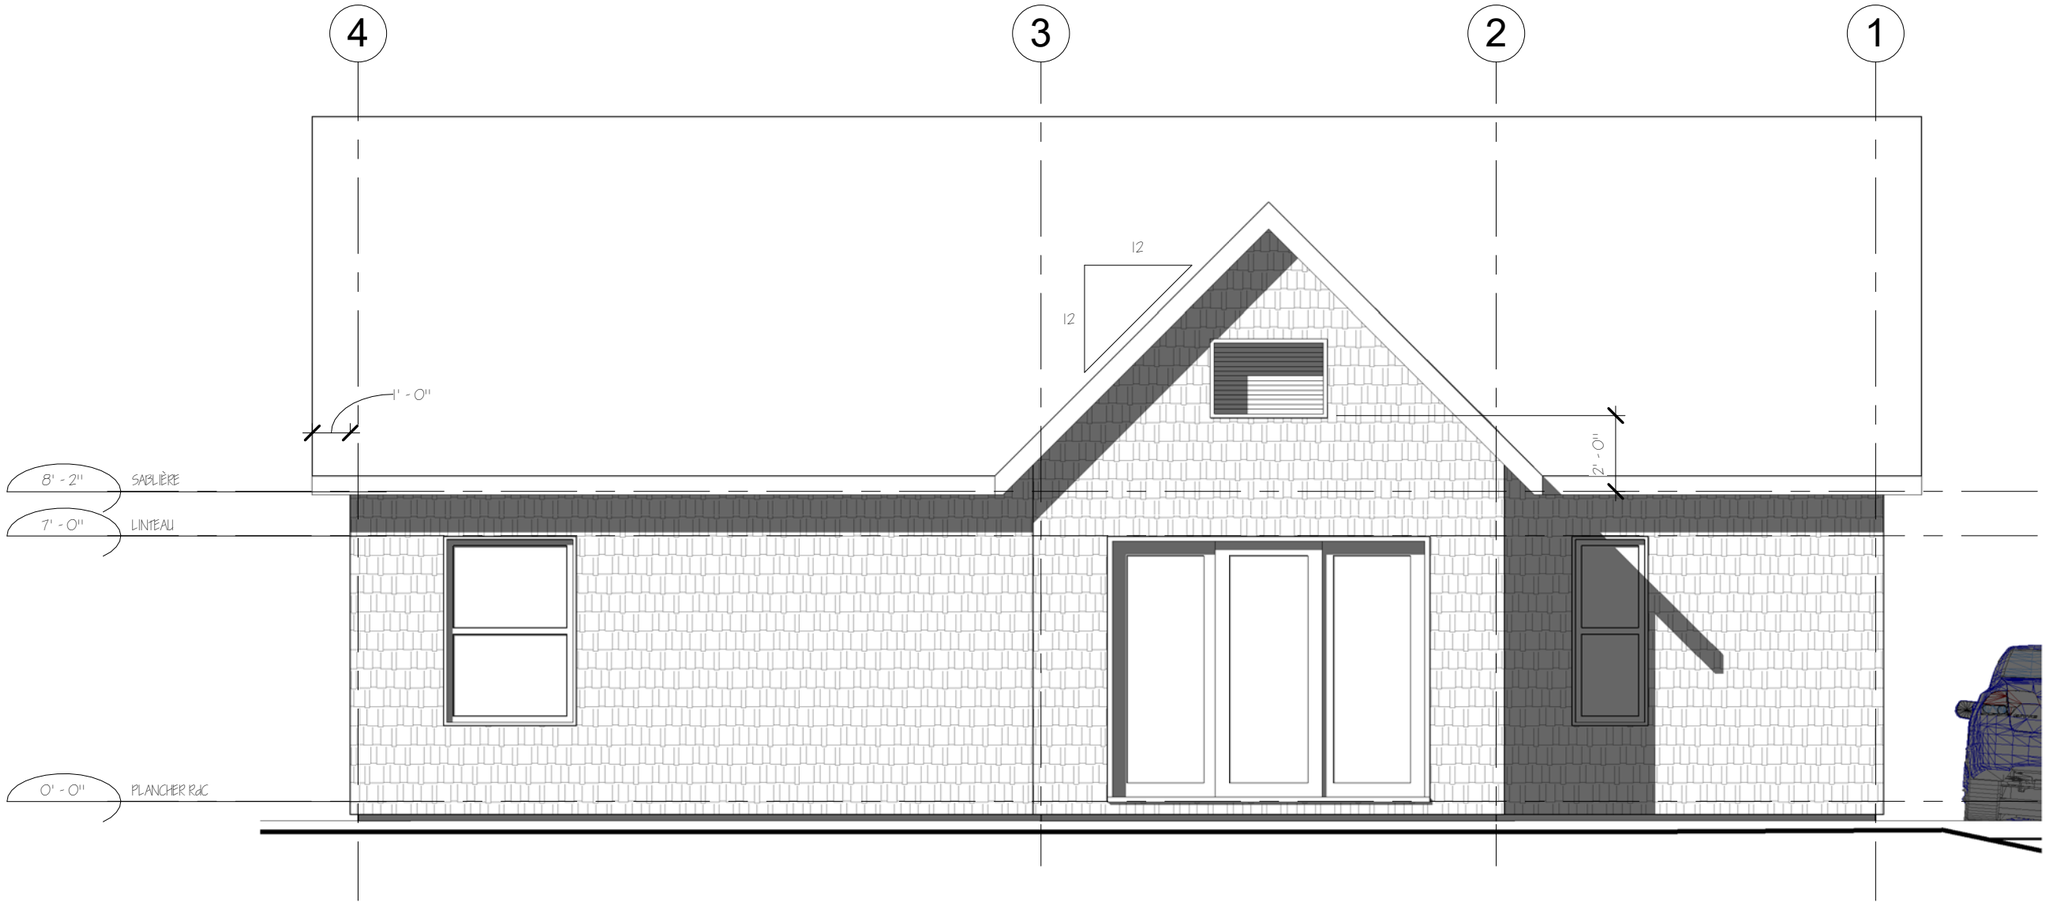

Formation professionnelle des Découvreurs

CFP Maurice-Barbeau

Tout pour passer à l'action

DESSINÉ PAR:

Auteur

LOGIN:

A= NO DU DÉTAIL

B= NO DE LA FEUILLE DESSIN DÉTAILLÉ

TITRE DU PROJET:

CHALET REVIT

TITRE DU DESSIN:

ÉLÉVATION ARRIÈRE

Échelle: 1/4" = 1'-0"

Date: Issue Date

3 / 5

DESSIN DE BÂTIMENT

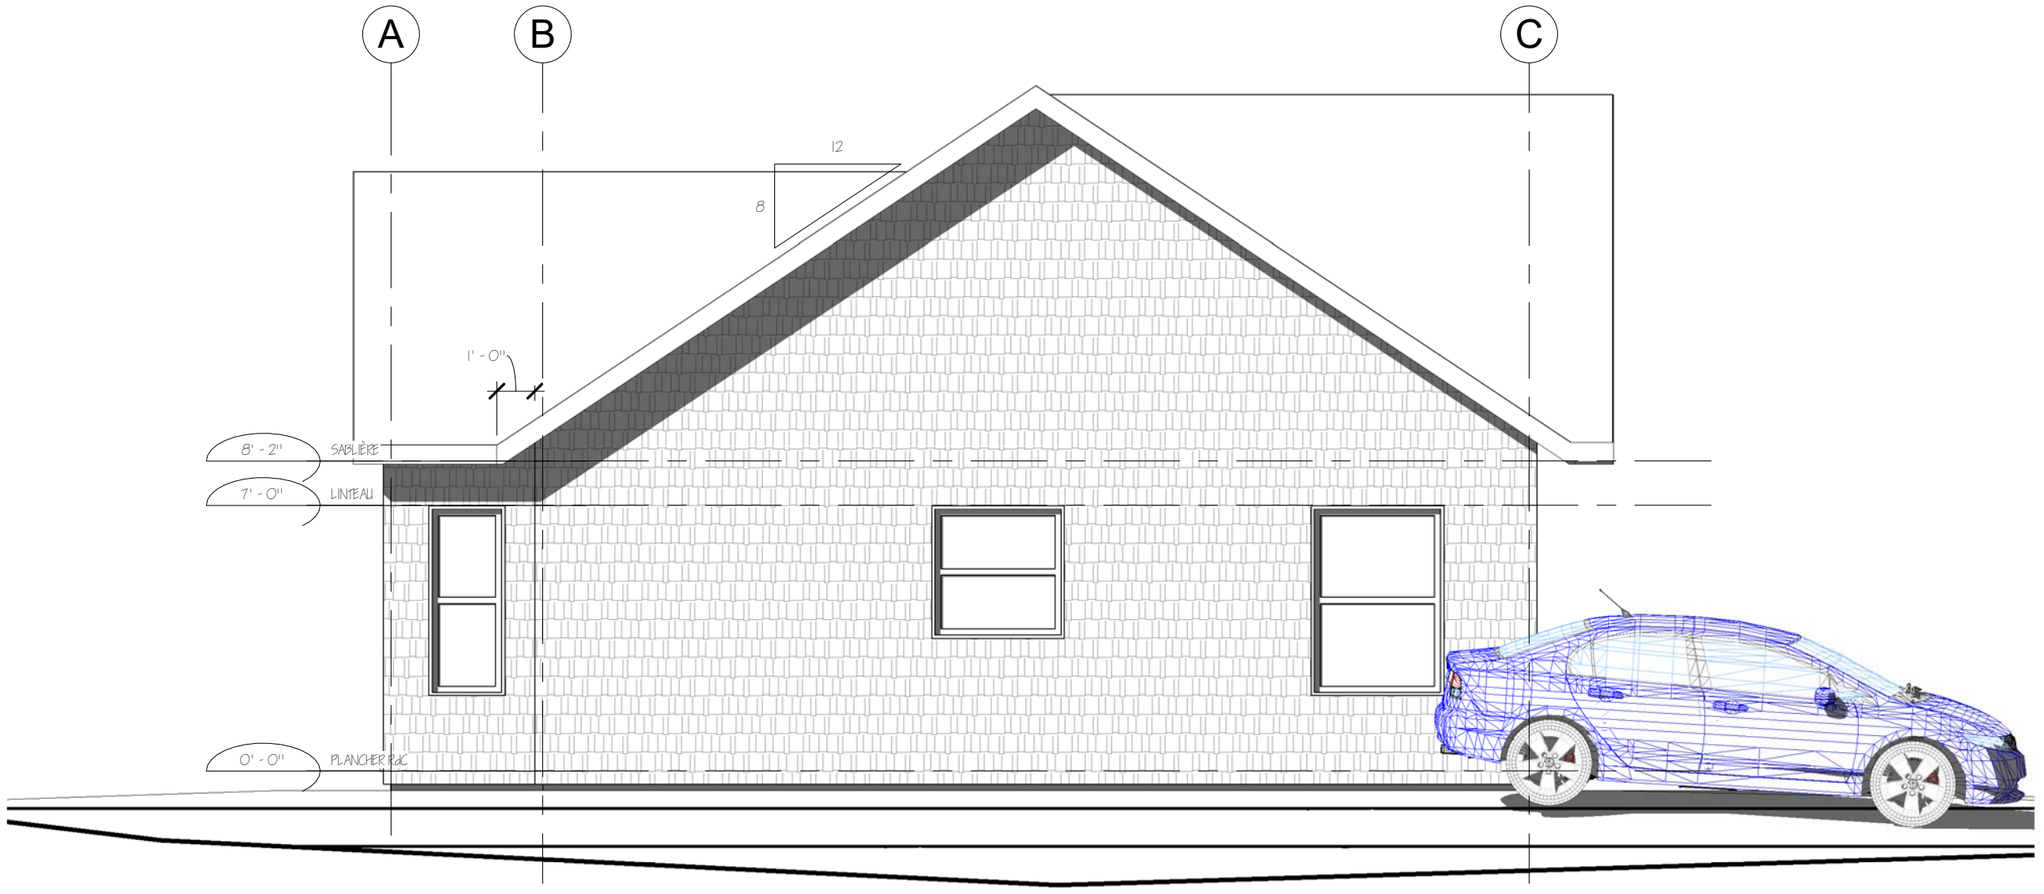

Formation professionnelle des Découvreurs

CFP Maurice-Barbeau

Tout pour passer à l'action

DESSINÉ PAR:

Auteur

LOGIN:

A= NO DU DÉTAIL

B= NO DE LA FEUILLE DESSIN DÉTAILLÉ

TITRE DU PROJET:

CHALET REVIT

TITRE DU DESSIN:

ÉLÉVATION GAUCHE

Échelle: 1/4" = 1'-0"

Date: Issue Date

4 / 5

DESSIN DE BÂTIMENT

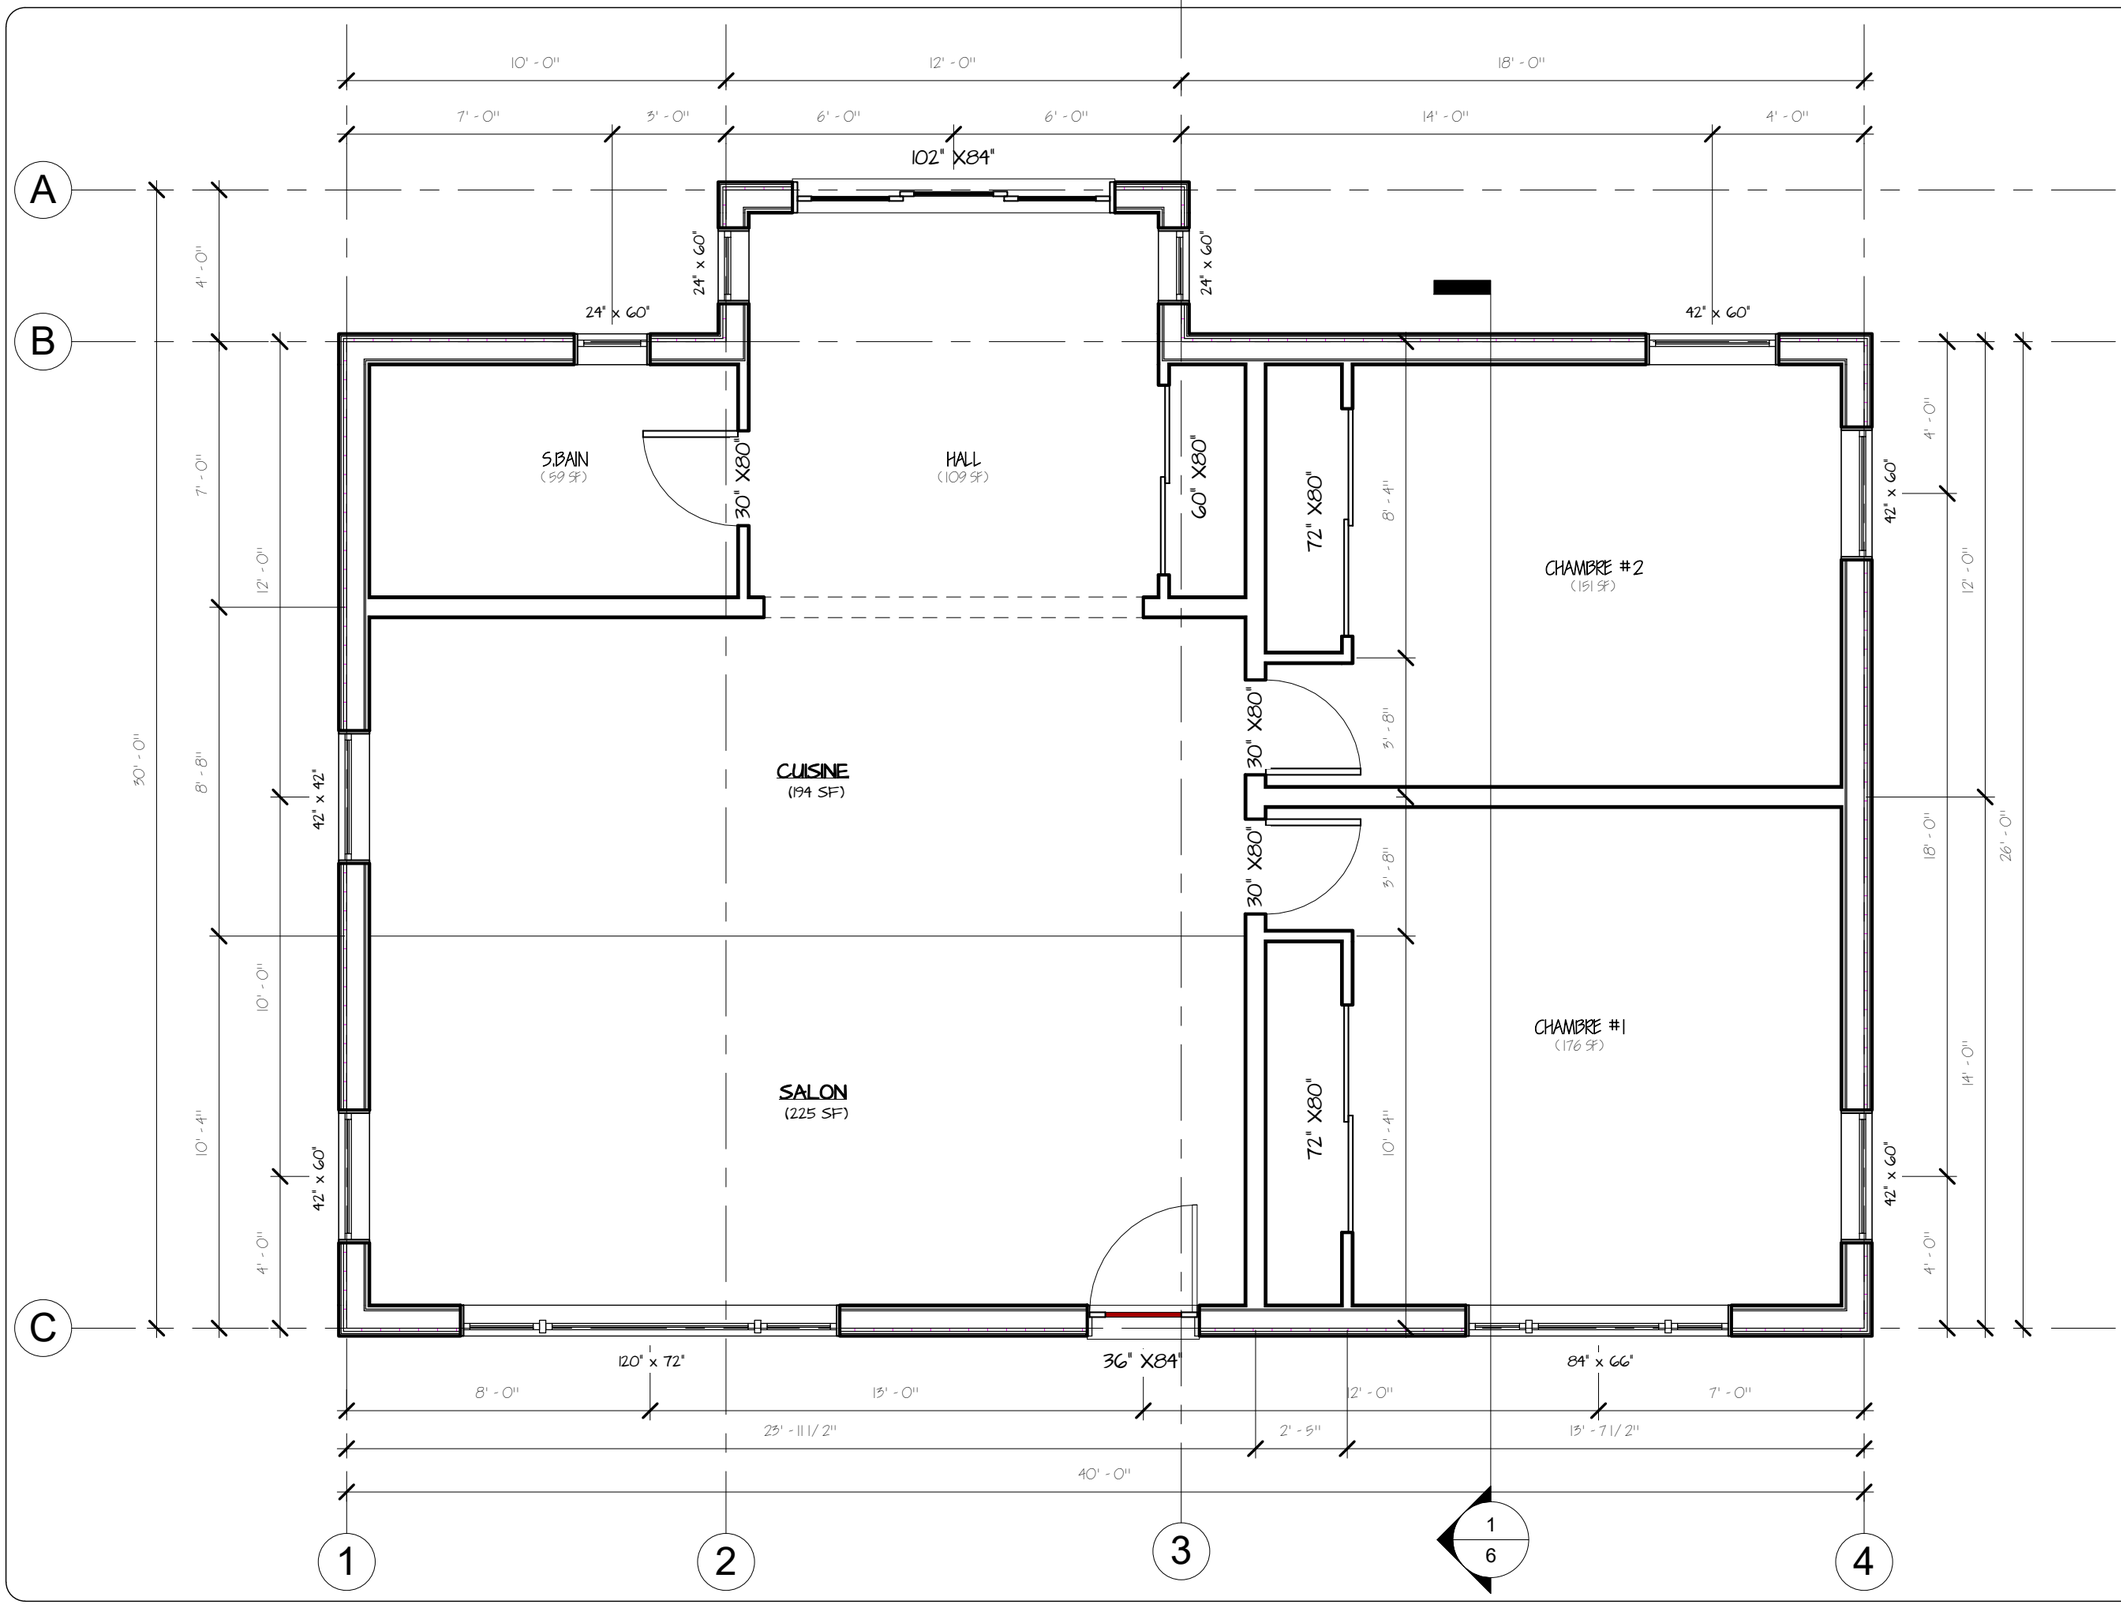

DESSIN DE BÂTIMENT

Formation professionnelle des Découvreurs
CFP Maurice-Barbeau
Tout pour passer à l'action

DESSINÉ PAR:
Auteur

LOGIN:

A= NO DU DÉTAIL
B= NO DE LA FEUILLE DESSIN DÉTAILLÉ

TITRE DU PROJET:
CHALET REVIT

TITRE DU DESSIN:
PLAN DU RDC

Échelle:
1/4" = 1'-0"

Date:
Issue Date

5
5

C

B

A

8' - 2" SABLIÈRE

7' - 0" LINTEAU

0' - 0" PLANCHER RdC

Formation professionnelle des Découvreurs

CFP Maurice-Barbeau

Tout pour passer à l'action

DESSINÉ PAR:

Auteur

LOGIN:

A= NO DU DÉTAIL

B= NO DE LA FEUILLE DESSIN DÉTAILLÉ

TITRE DU PROJET:

CHALET REVIT

TITRE DU DESSIN:

COUPE TANSVERSALE

Échelle: 3/8" = 1'-0"

Date: Issue Date

6

5

DESSIN DE BÂTIMENT