



NOTE :  
 LA STRUCTURE DEVRA ÊTRE VÉRIFIÉE PAR UN SPÉCIALISTE ET LES DIMENSIONS DU MUR ET DE LA SEMELLE DEVRONT ÊTRE AJUSTÉES SELON LA NATURE DU SOL.

# Feuille ARCH expand C 24x18

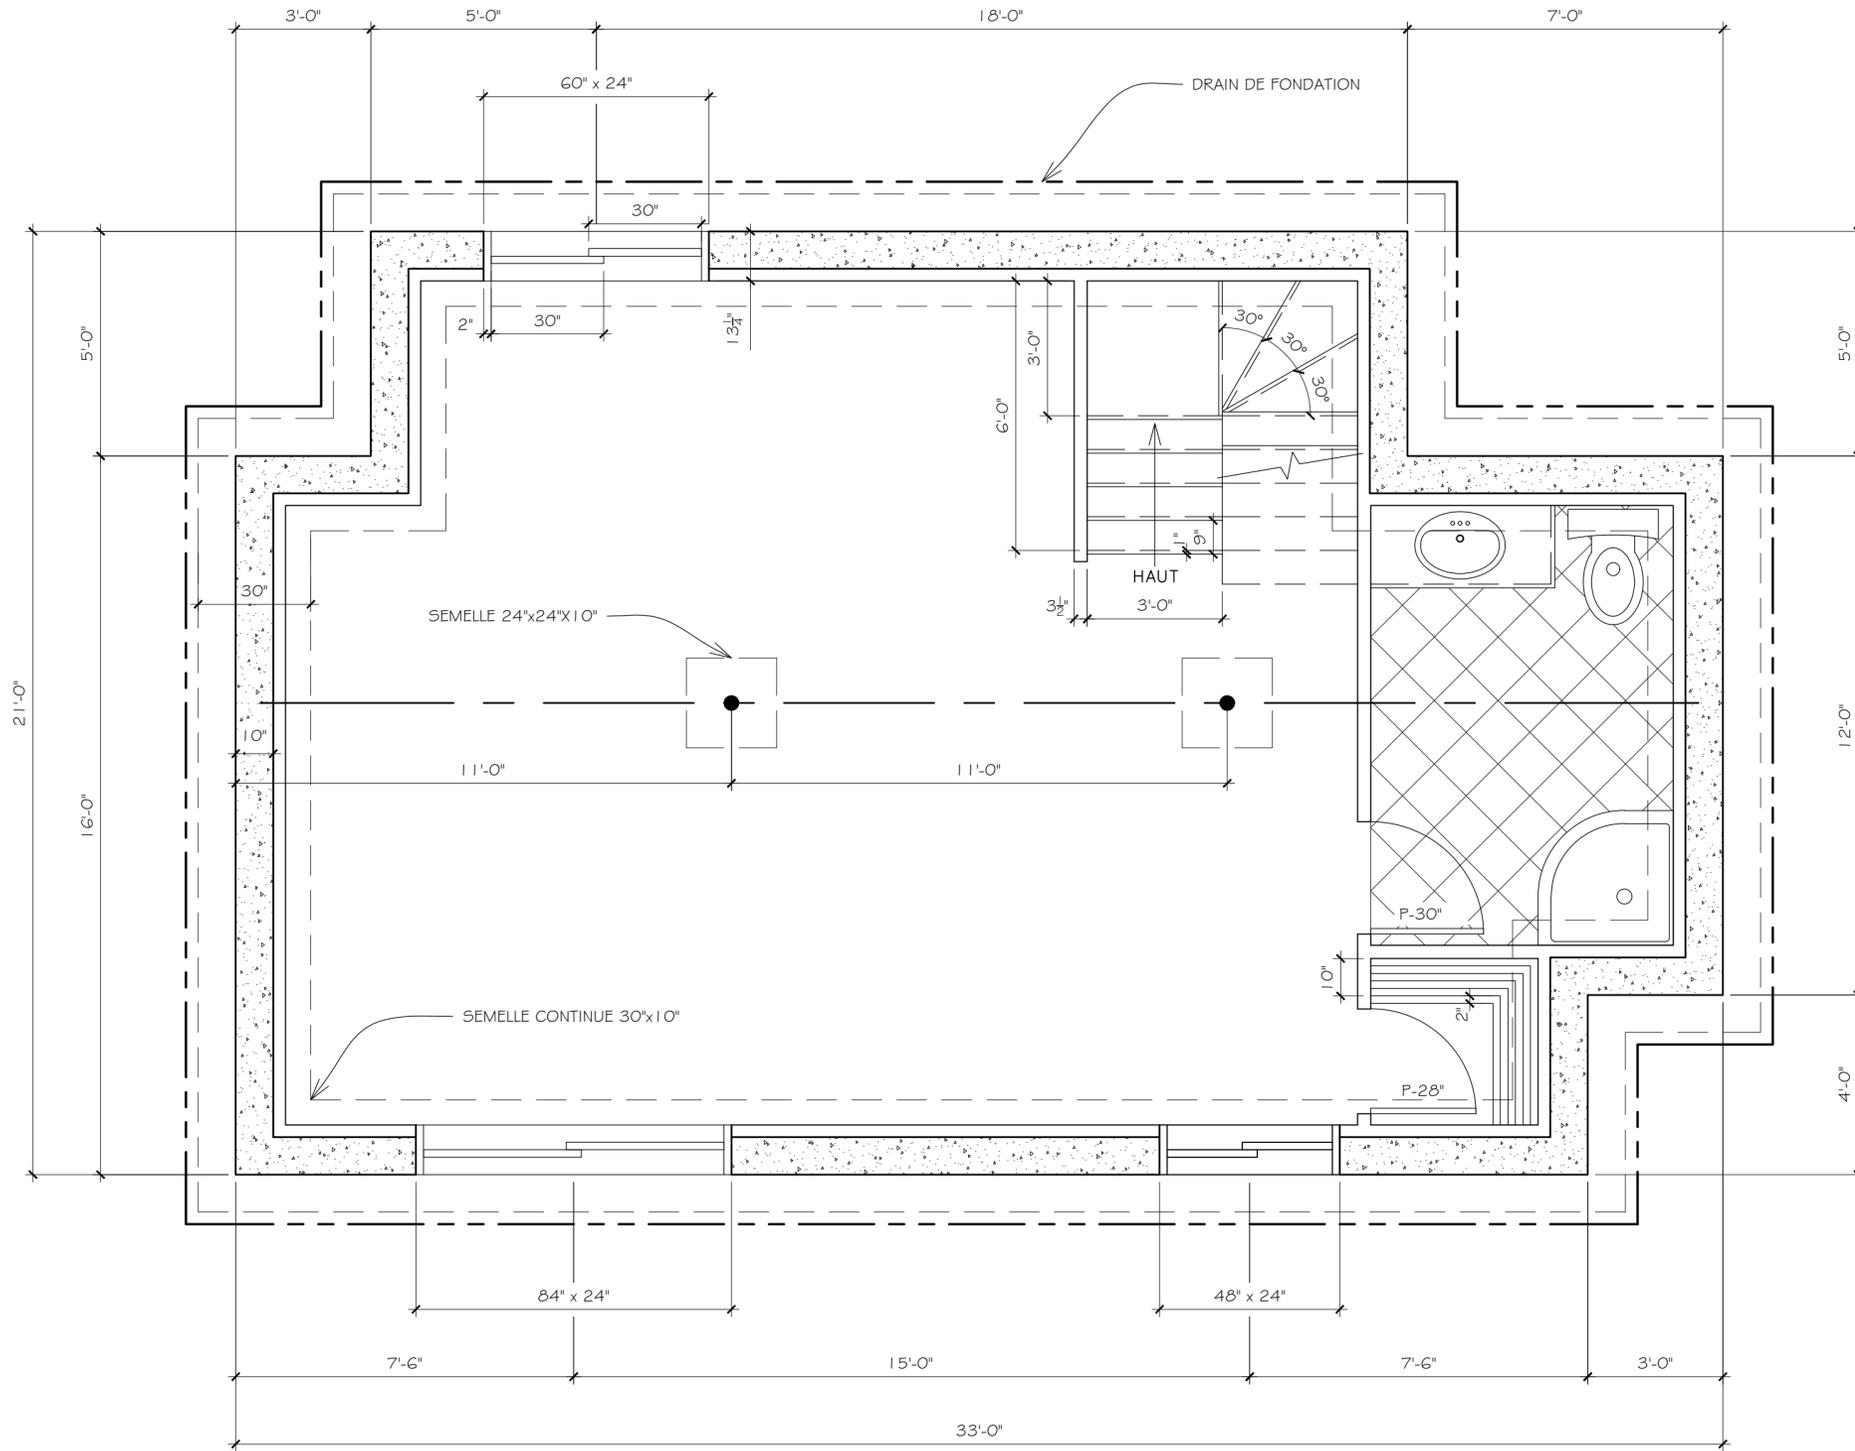

PLAN DE FONDATION  
 ÉCHELLE 3/8" = 1'-0"

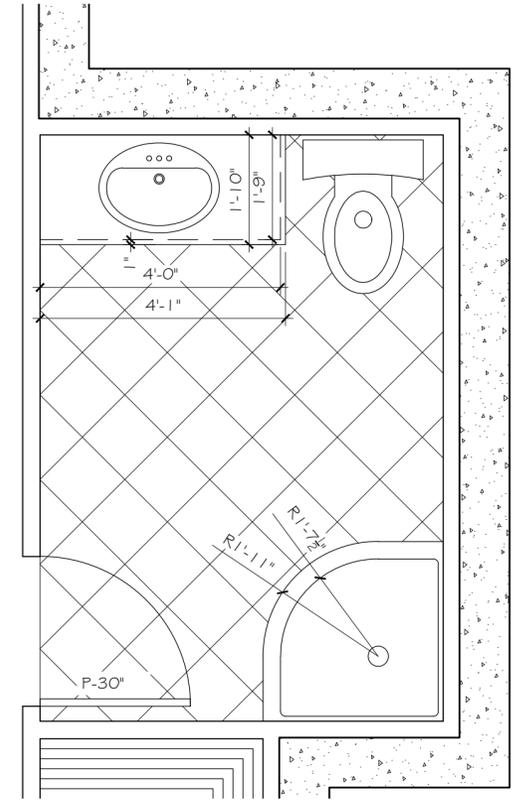

DÉTAIL DE LA SALLE D'EAU  
 ÉCHELLE 1/2" = 1'-0"

- NOTES À NE PAS TRANSCRIRE SUR LA PRÉSENTATION FINALE:
1. Faire la mise en page à l'échelle demandée
  2. Ajouter la cotation. Assurez-vous le l'esthétique et de la lisibilité des cotes. Pour vous aider, décaler le drain de 36" afin de positionner les cotes des fenêtres. Puis décaler de 18" pour les espacements entre les autres cotes.
  3. Ajouter les annotations
  4. Compléter le cartouche

**Formation professionnelle des Découvreurs**  
 CFP Maurice-Barbeau  
 Tout pour passer à l'action

DESSINÉ PAR: CFPMB

NO:

A= NO DU DÉTAIL  
 B= NO DE LA FEUILLE DESSIN DÉTAILLÉ

TITRE DU PROJET: PROJET 08

TITRE DU DESSIN: FONDATION

Selon Plan Échelle: 01  
 Date: 01

DESSIN DE BÂTIMENT