



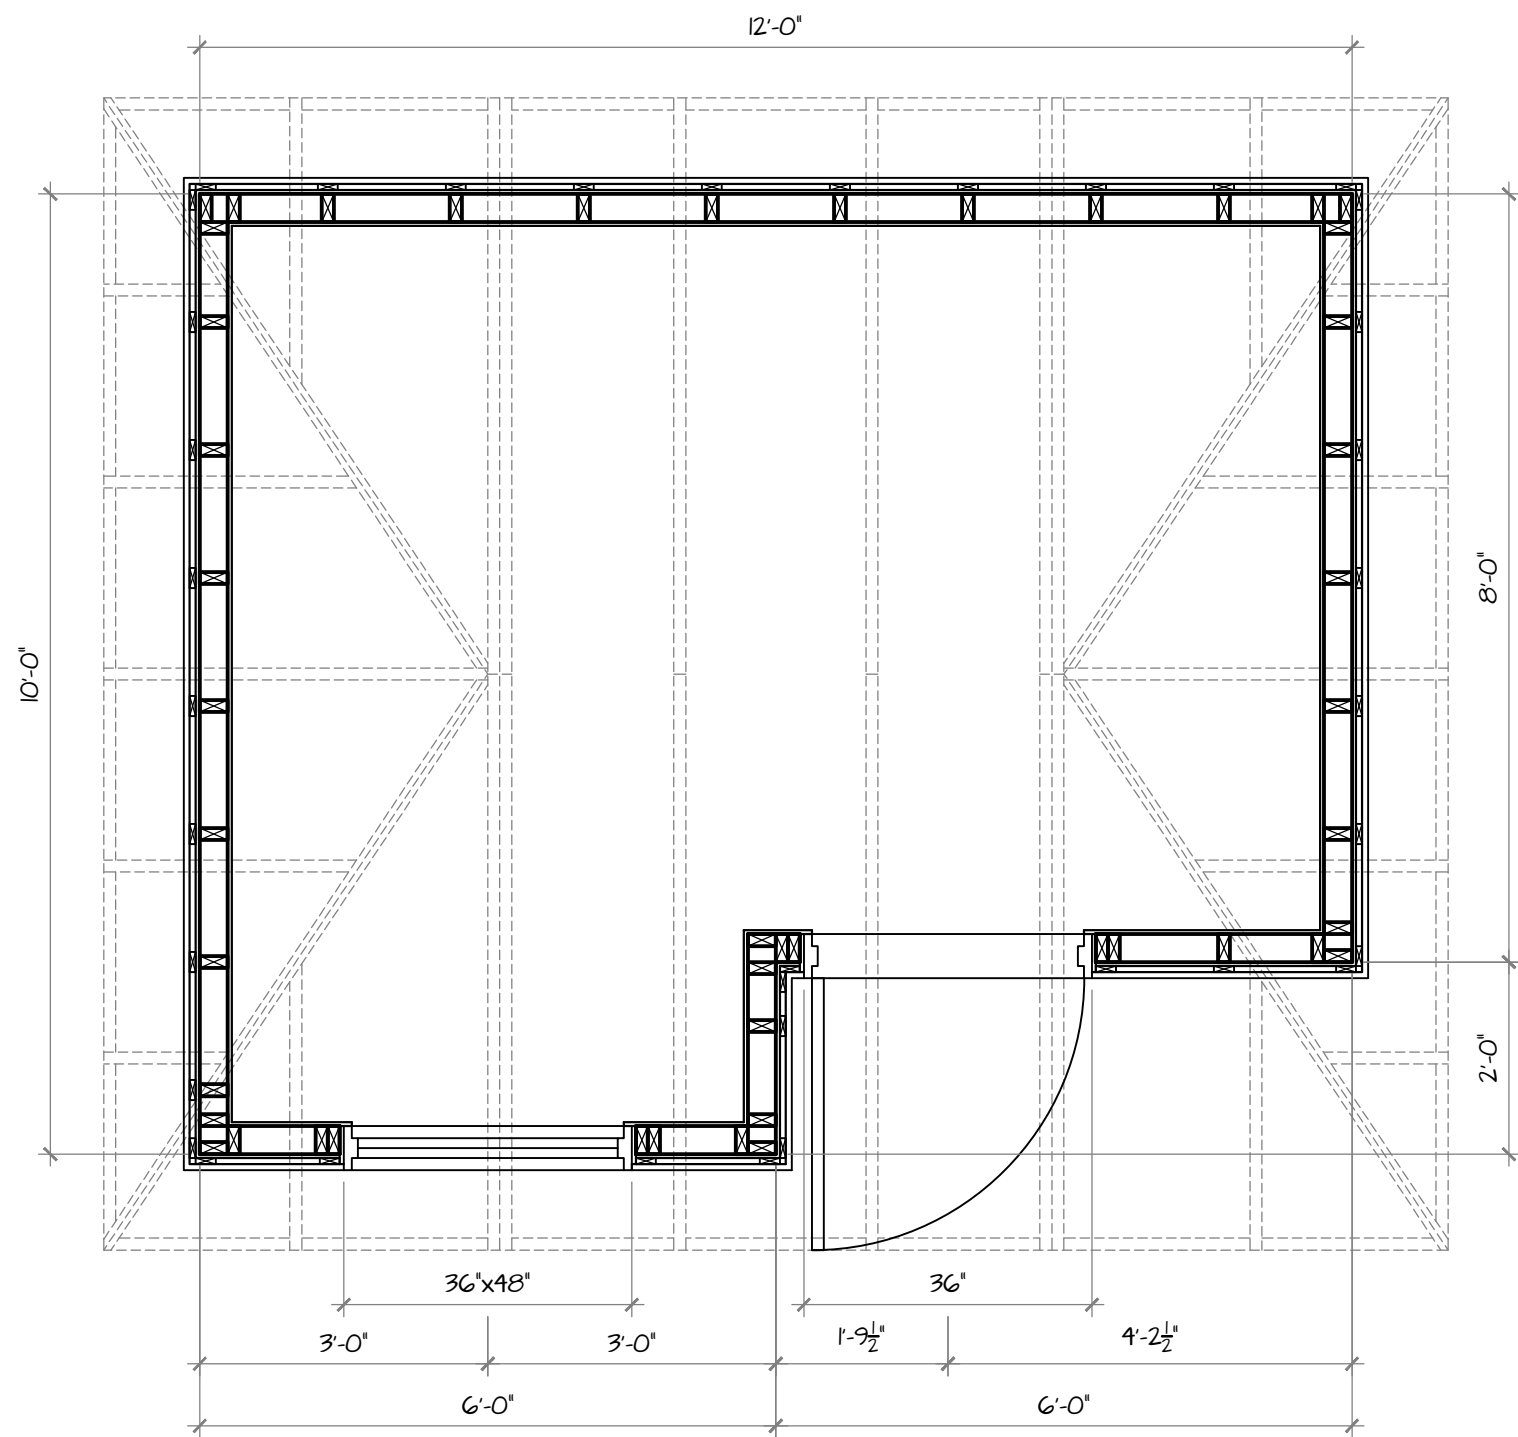

PLAN DU CABANON
ÉCHELLE : 1/2" = 1'-0"

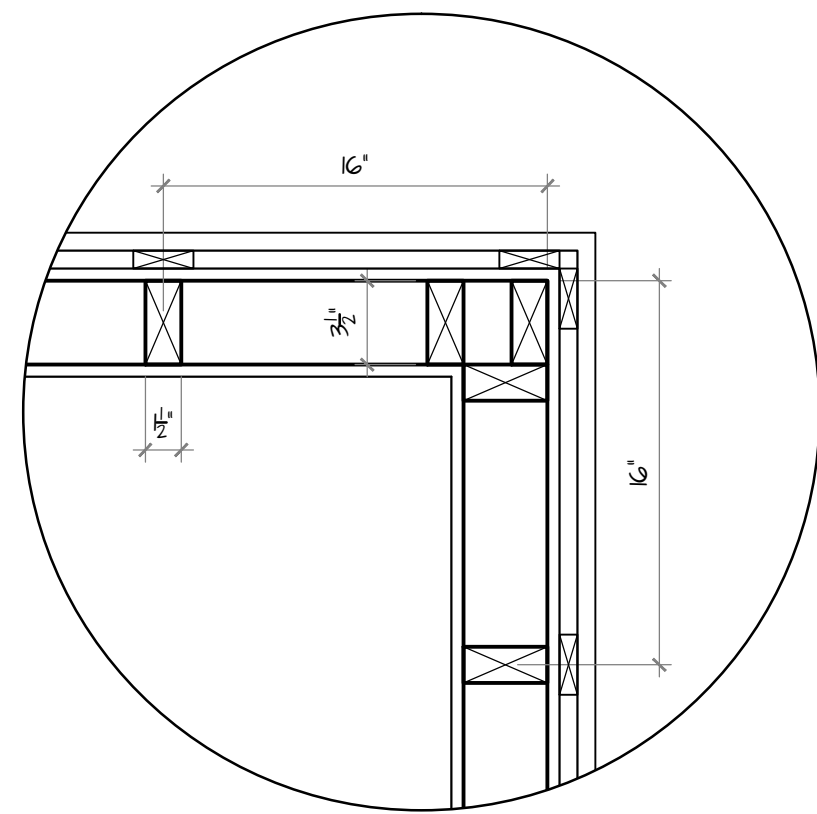


DÉTAIL COIN DE MUR
ÉCHELLE : 1 1/2" = 1'-0"

DESSIN DE BÂTIMENT

 **Formation
professionnelle
des Découvreurs**
CFP Maurice-Barbeau
Tout pour passer à l'action

DESSINÉ PAR: _____


NO: _____

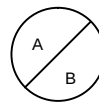 A = NO DU DÉTAIL
B = NO DE LA FEUILLE
DESSIN DÉTAILLÉ

TITRE DU PROJET: _____

TITRE DU DESSIN: _____

Échelle:	1
Date:	2

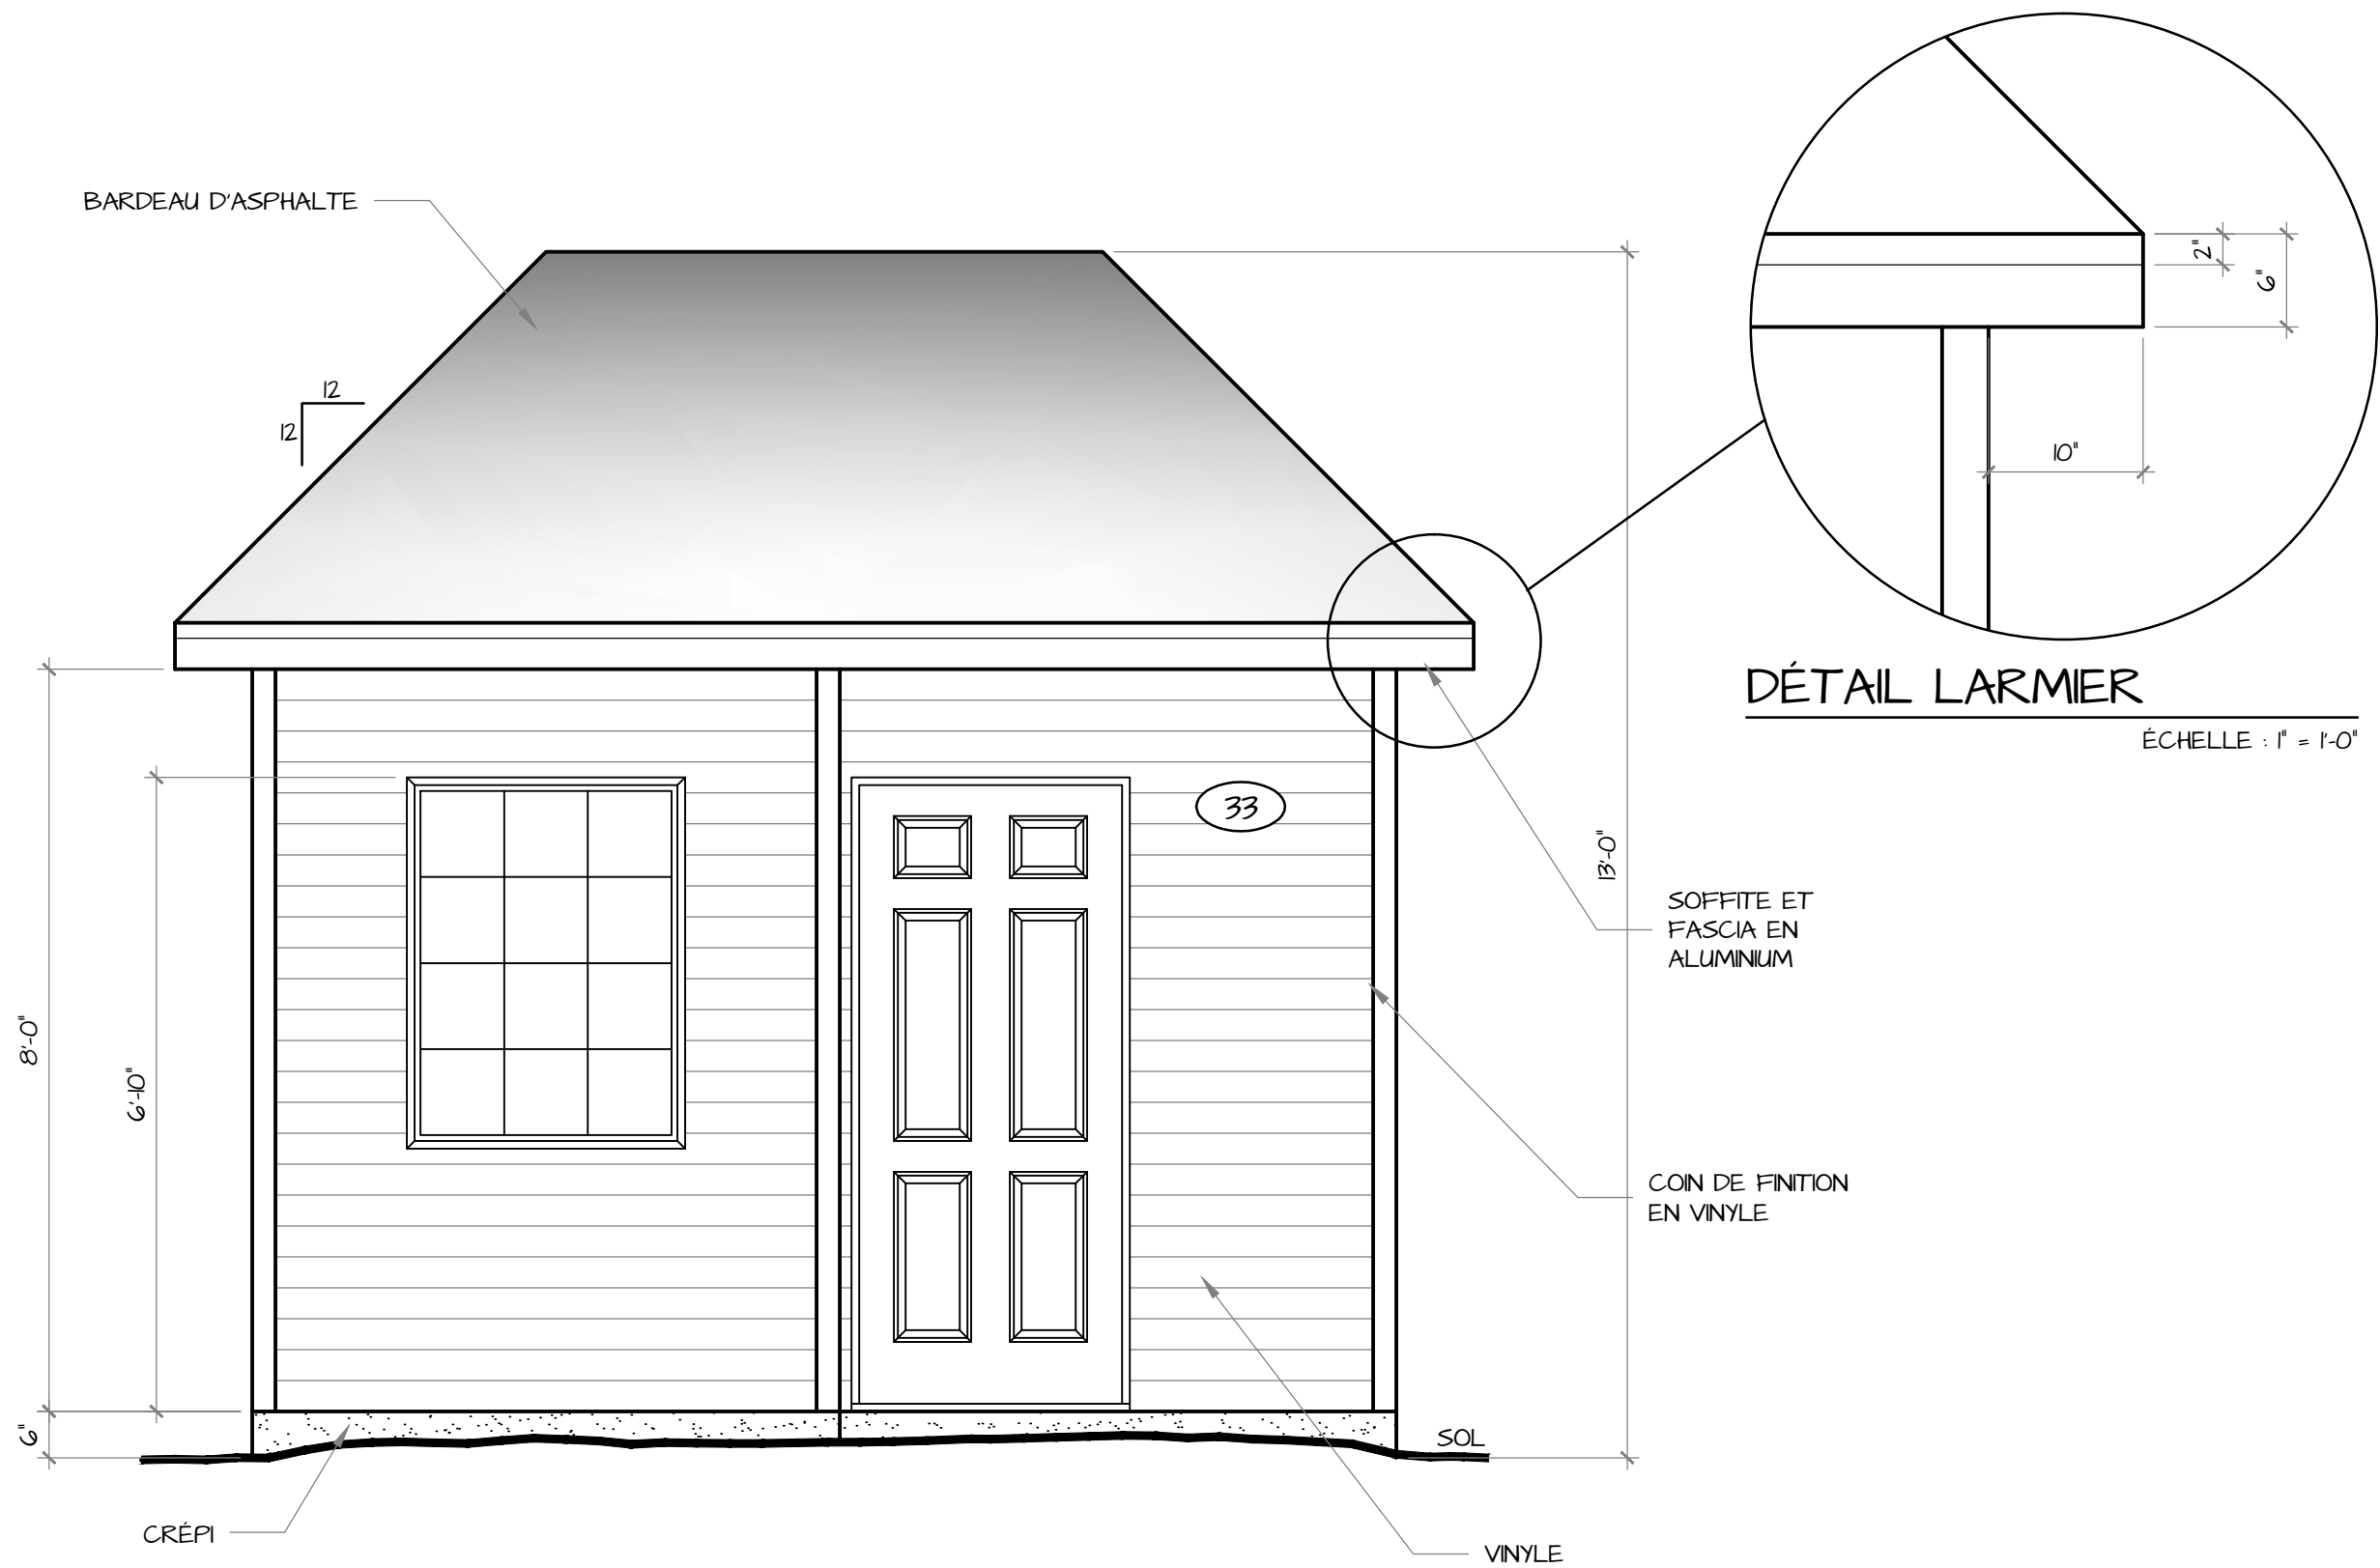

ÉLÉVATION AVANT

ÉCHELLE : 1/2" = 1'-0"

DESSIN DE BÂTIMENT



DESSINÉ PAR:

NO:

A
B

A= NO DU DÉTAIL
B= NO DE LA FEUILLE
DESSIN DÉTAILLÉ

TITRE DU PROJET:

TITRE DU DESSIN:

Échelle: 2

Date: 2