




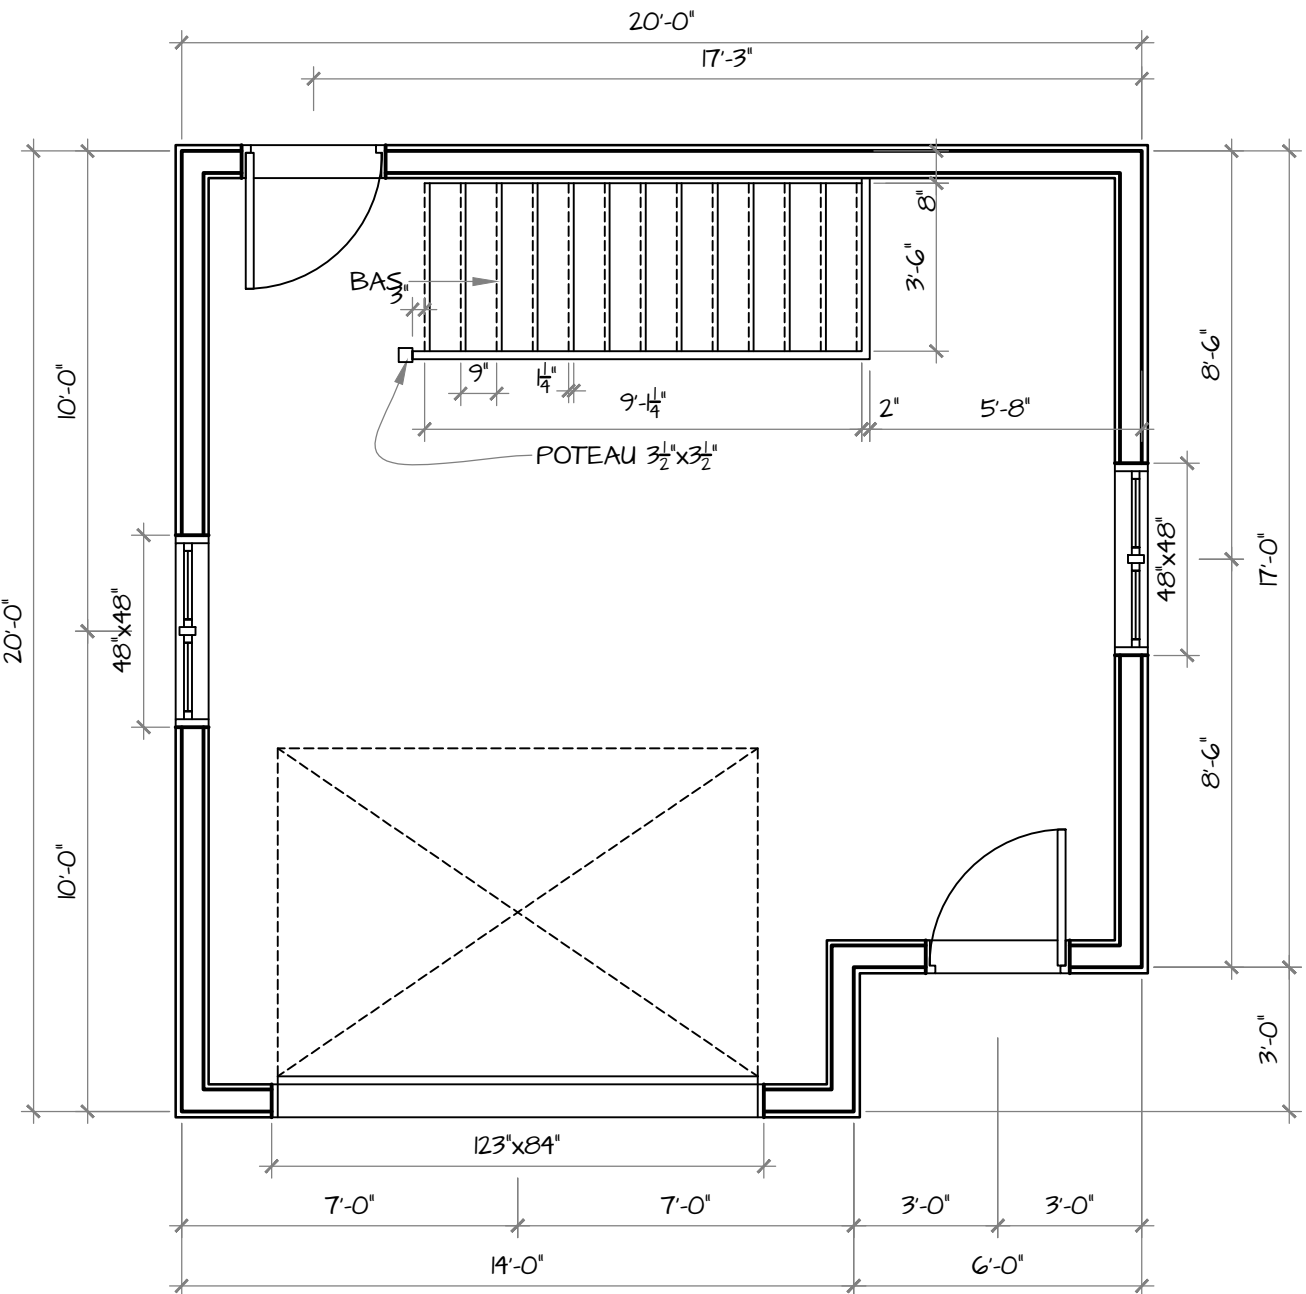

PLANCHER DU GARAGE
ÉCHELLE : 3/4" = 1'-0"

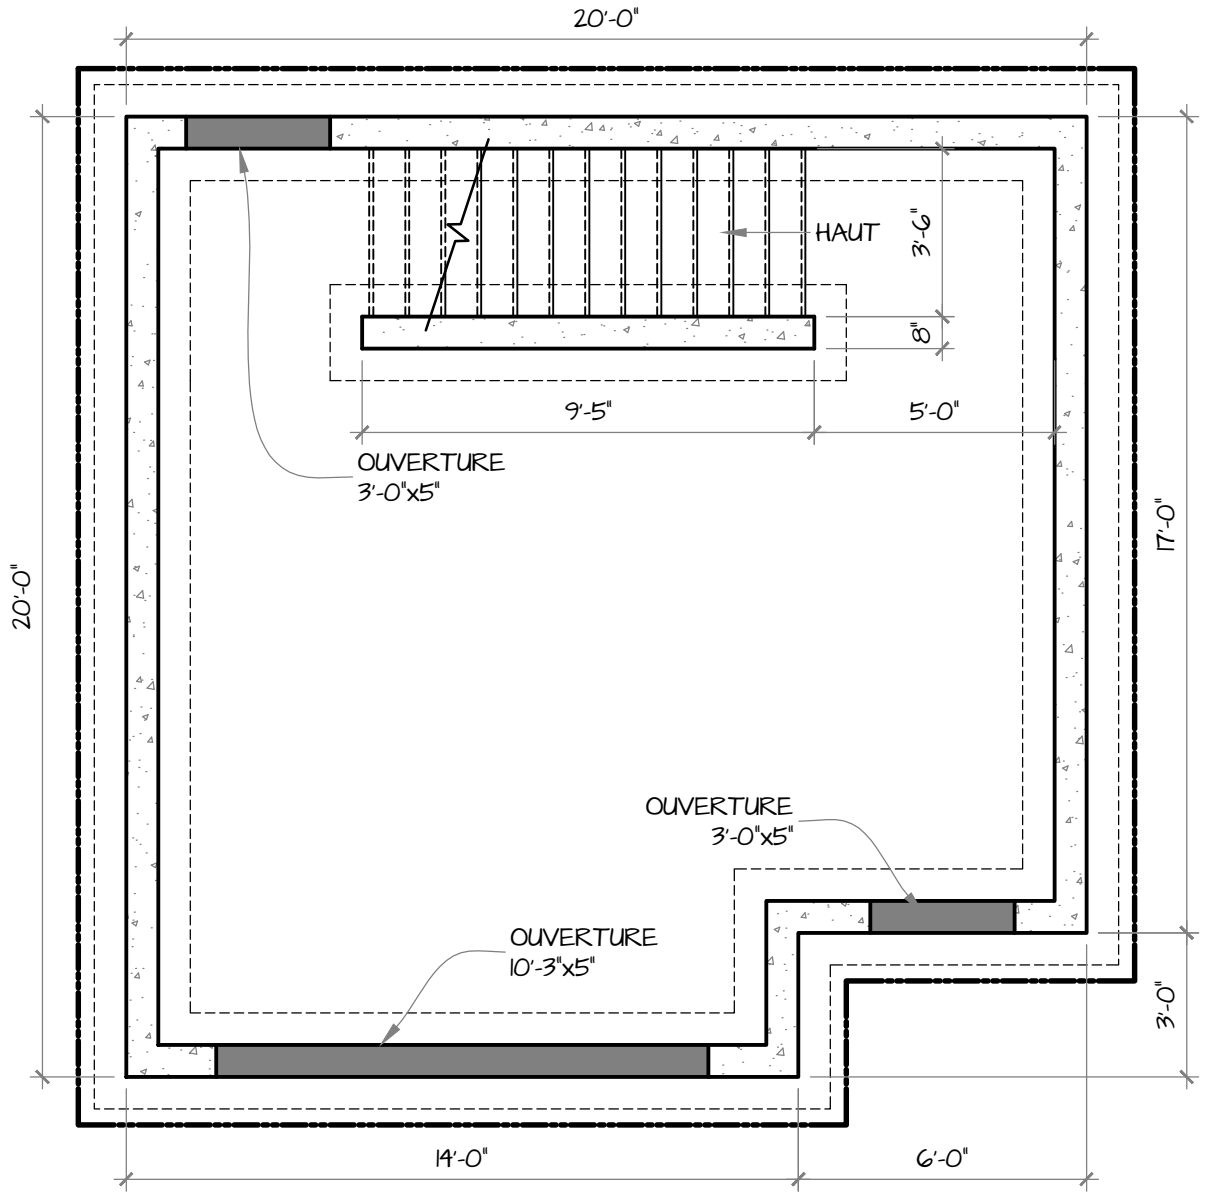

FONDATION DU GARAGE
ÉCHELLE : 3/4" = 1'-0"

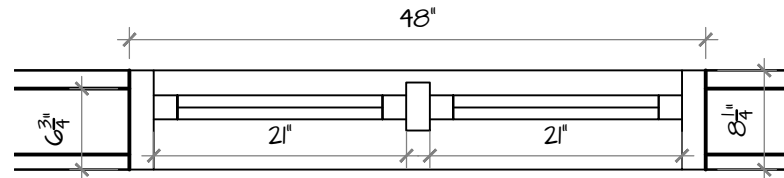

DÉTAIL FENÊTRE
ÉCHELLE : 3/4" = 1'-0"

Formation
professionnelle
des Découvreurs
CFP Maurice-Barbeau
Tout pour passer à l'action

DESSINÉ PAR:
francise Tremblay
NO: tremblayf

A
B


A= NO DU DÉTAIL
B= NO DE LA FEUILLE
DESSIN DÉTAILLÉ

TITRE DU PROJET:
PROJET II
GARAGE


TITRE DU DESSIN:
PLAN ET DÉTAIL

Échelle:
Selon Plan
Date:
octobre 14


1
3

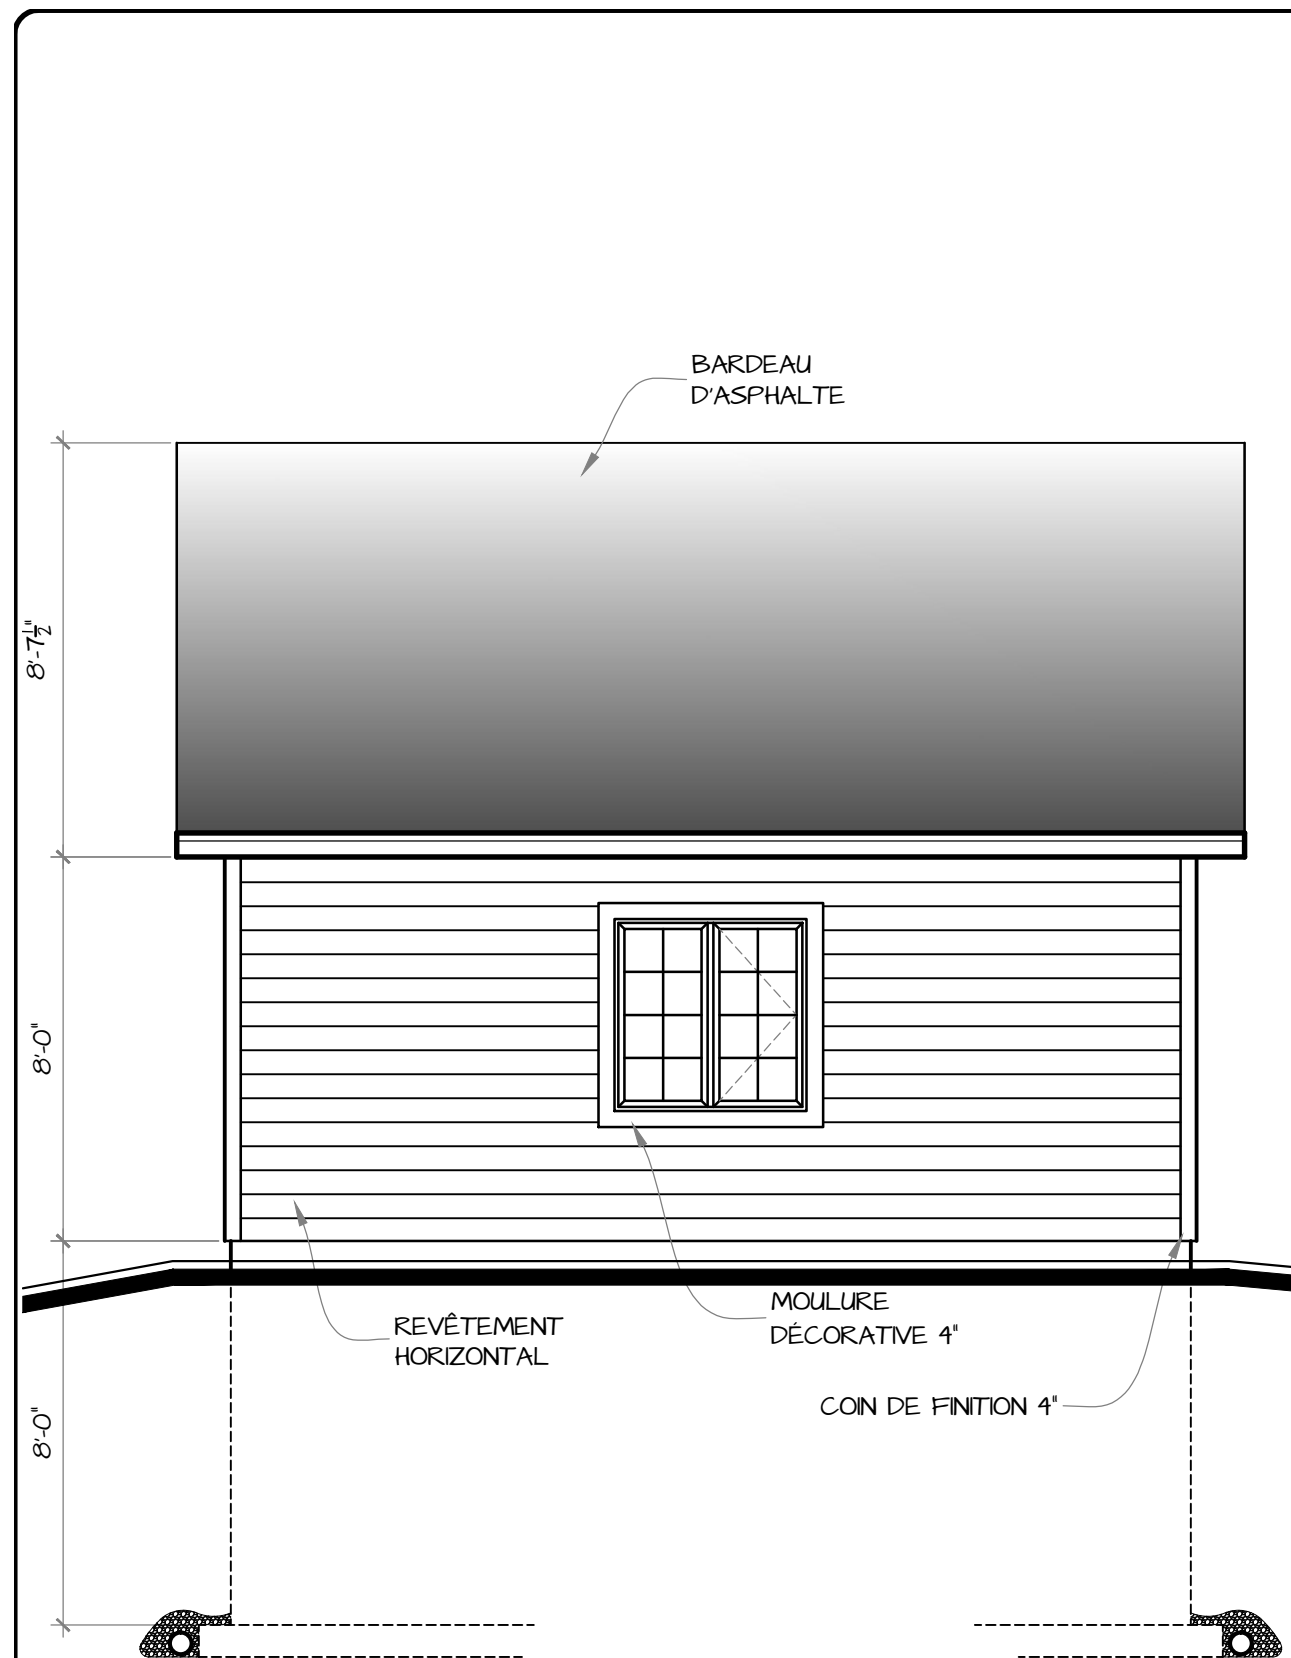

ÉLÉVATION GAUCHE
ÉCHELLE : ? = 1'-0"

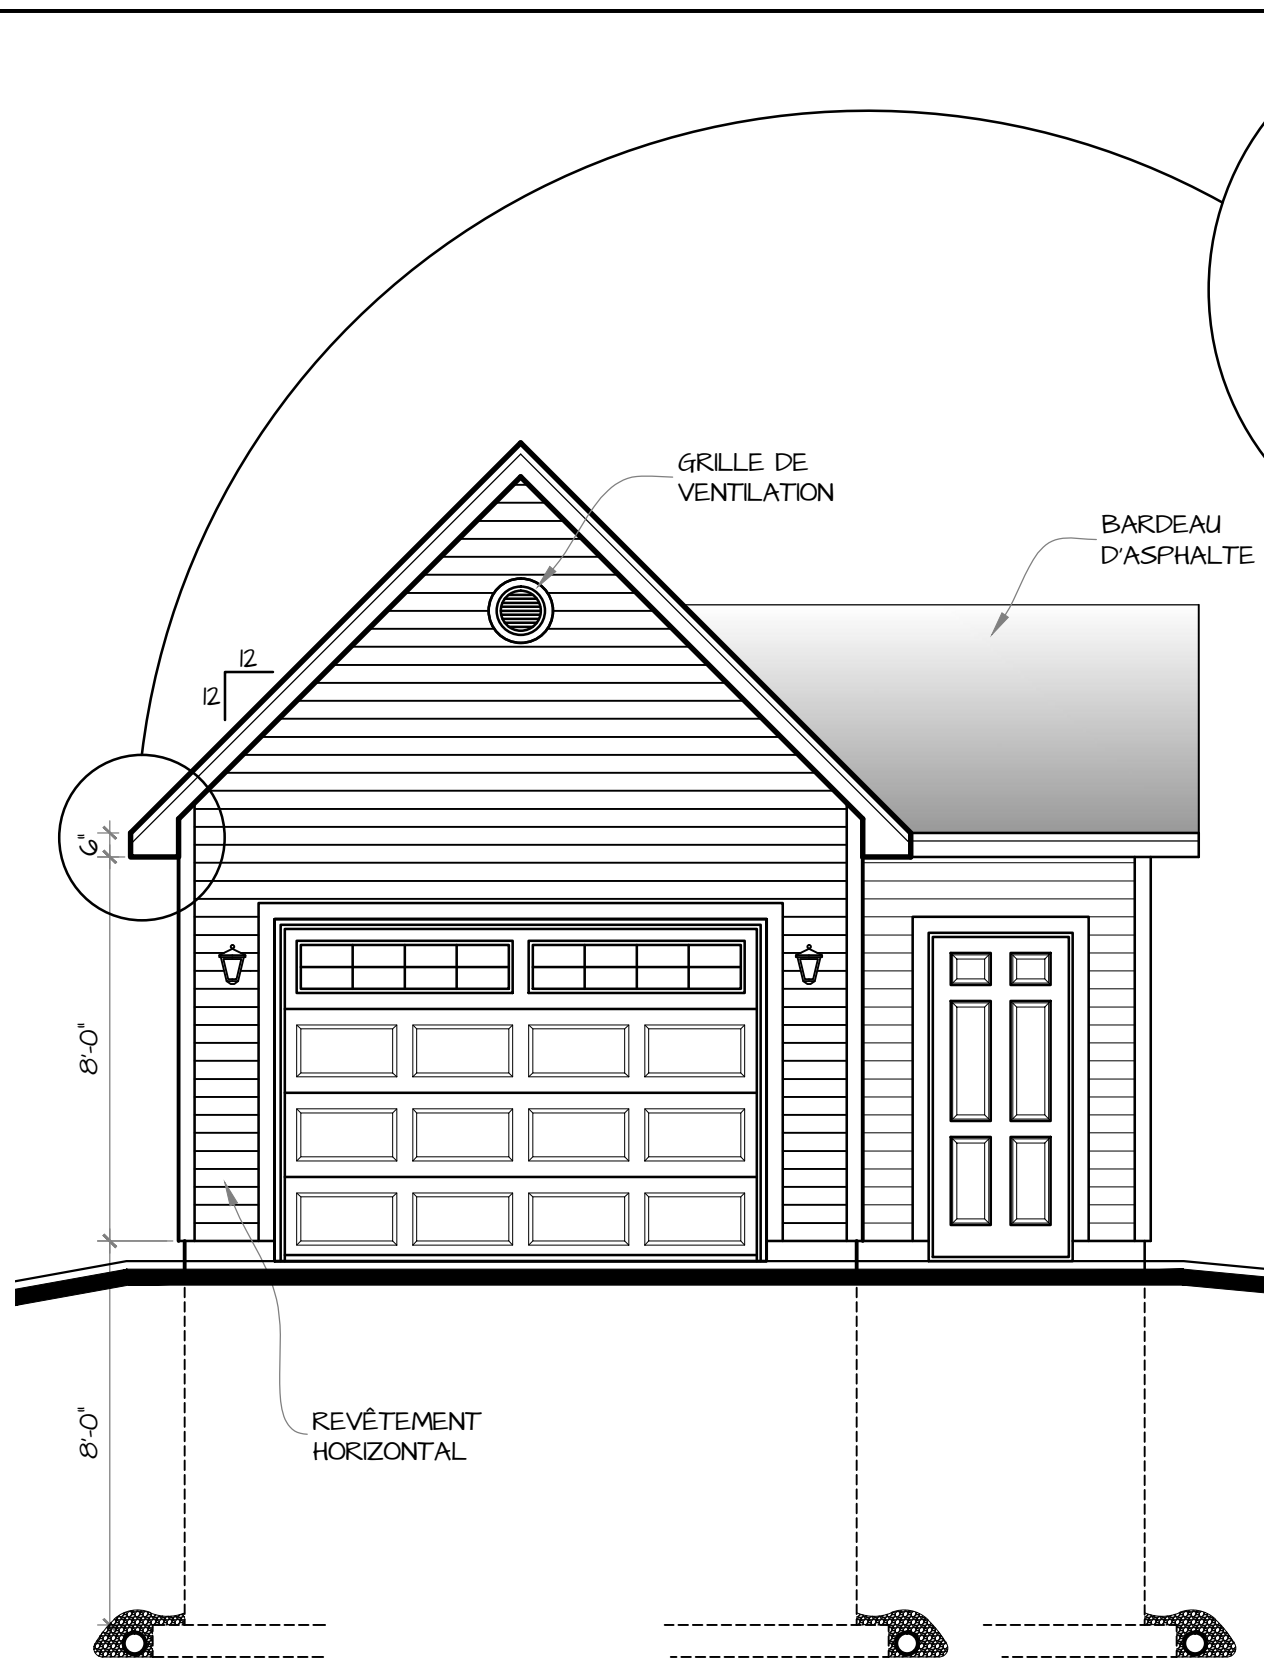

ÉLÉVATION AVANT
ÉCHELLE : ? = 1'-0"

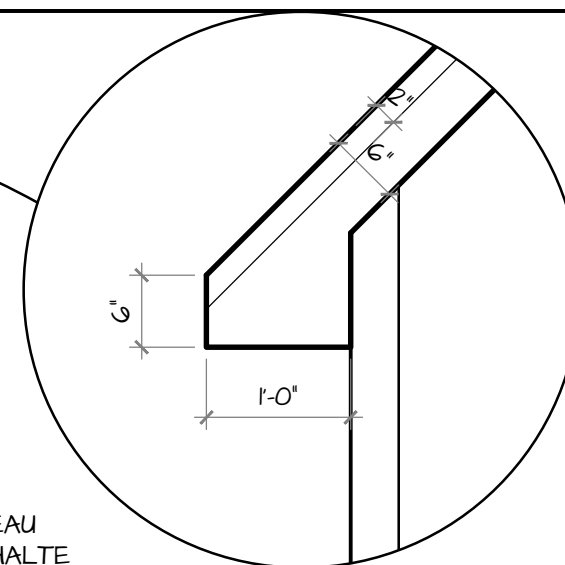

DÉTAIL FASCIA
ÉCHELLE : 3/4" = 1'-0"

DESSIN DE BÂTIMENT



DESSINÉ PAR:
Francis Tremblay
NO: toppingp


A= NO DU DÉTAIL
B= NO DE LA FEUILLE
DESSIN DÉTAILLÉ

TITRE DU PROJET:
PROJET II
GARAGE

TITRE DU DESSIN:
ÉLÉVATION AVANT ET
ÉLÉVATION DROITE


Échelle:
Selon Plan
Date:
décembre 14

2
3

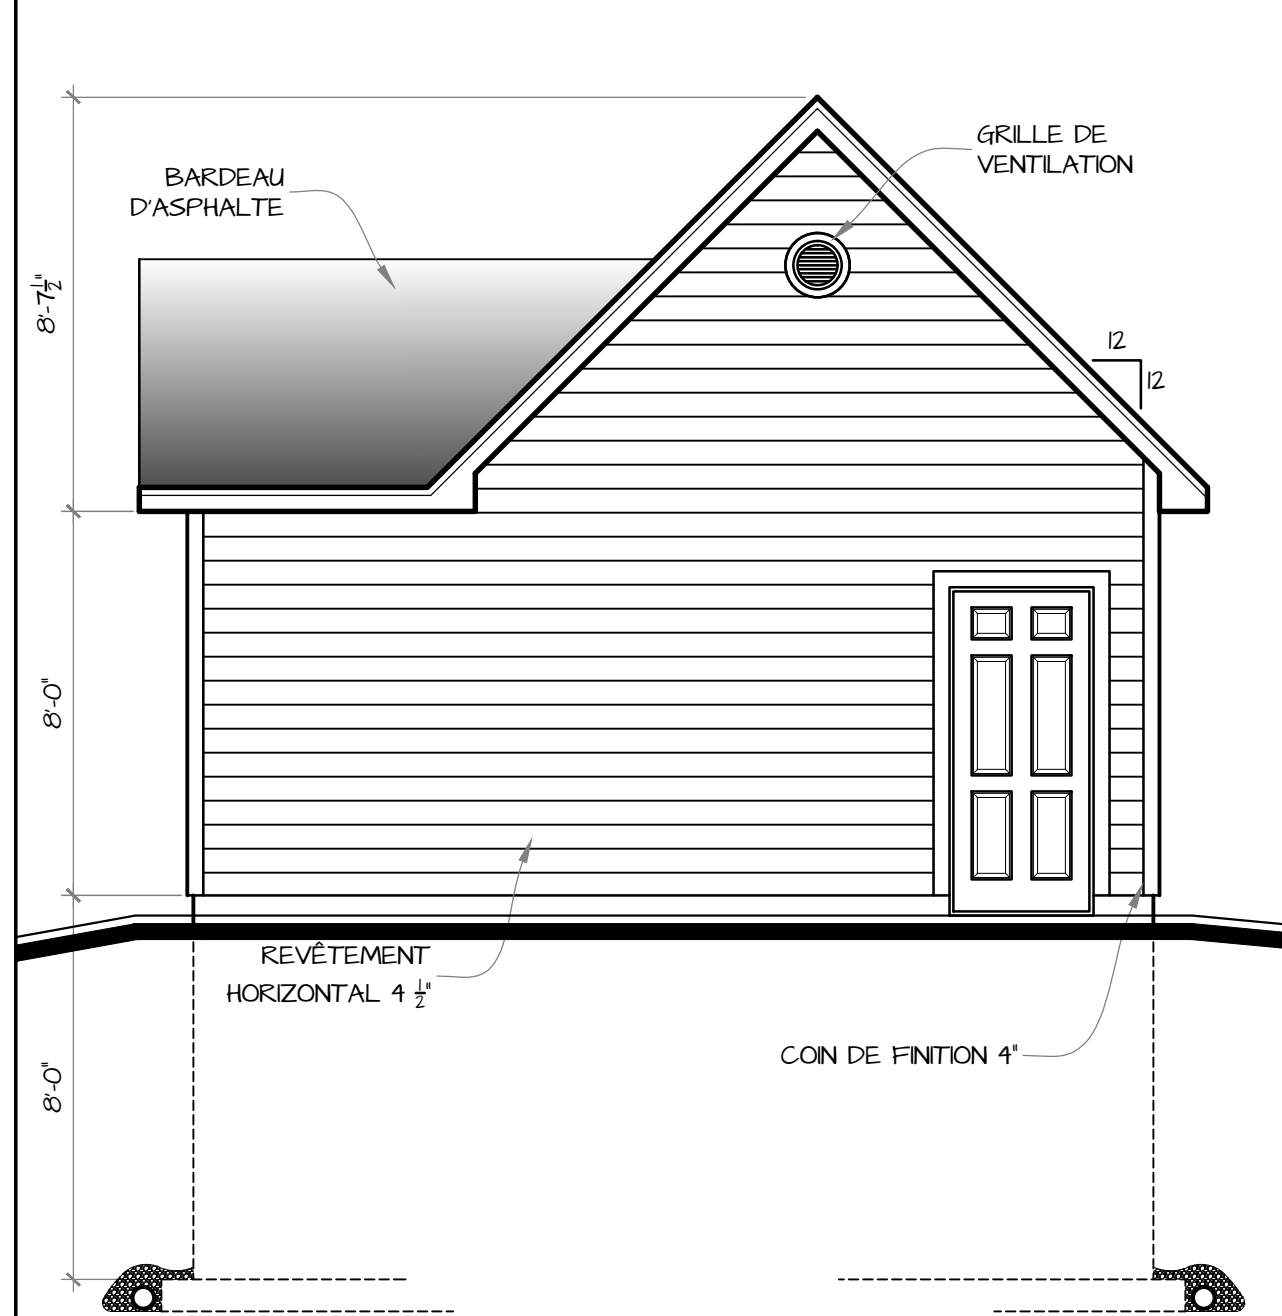

ÉLÉVATION ARRIÈRE

ÉCHELLE : ? = 1'-0"

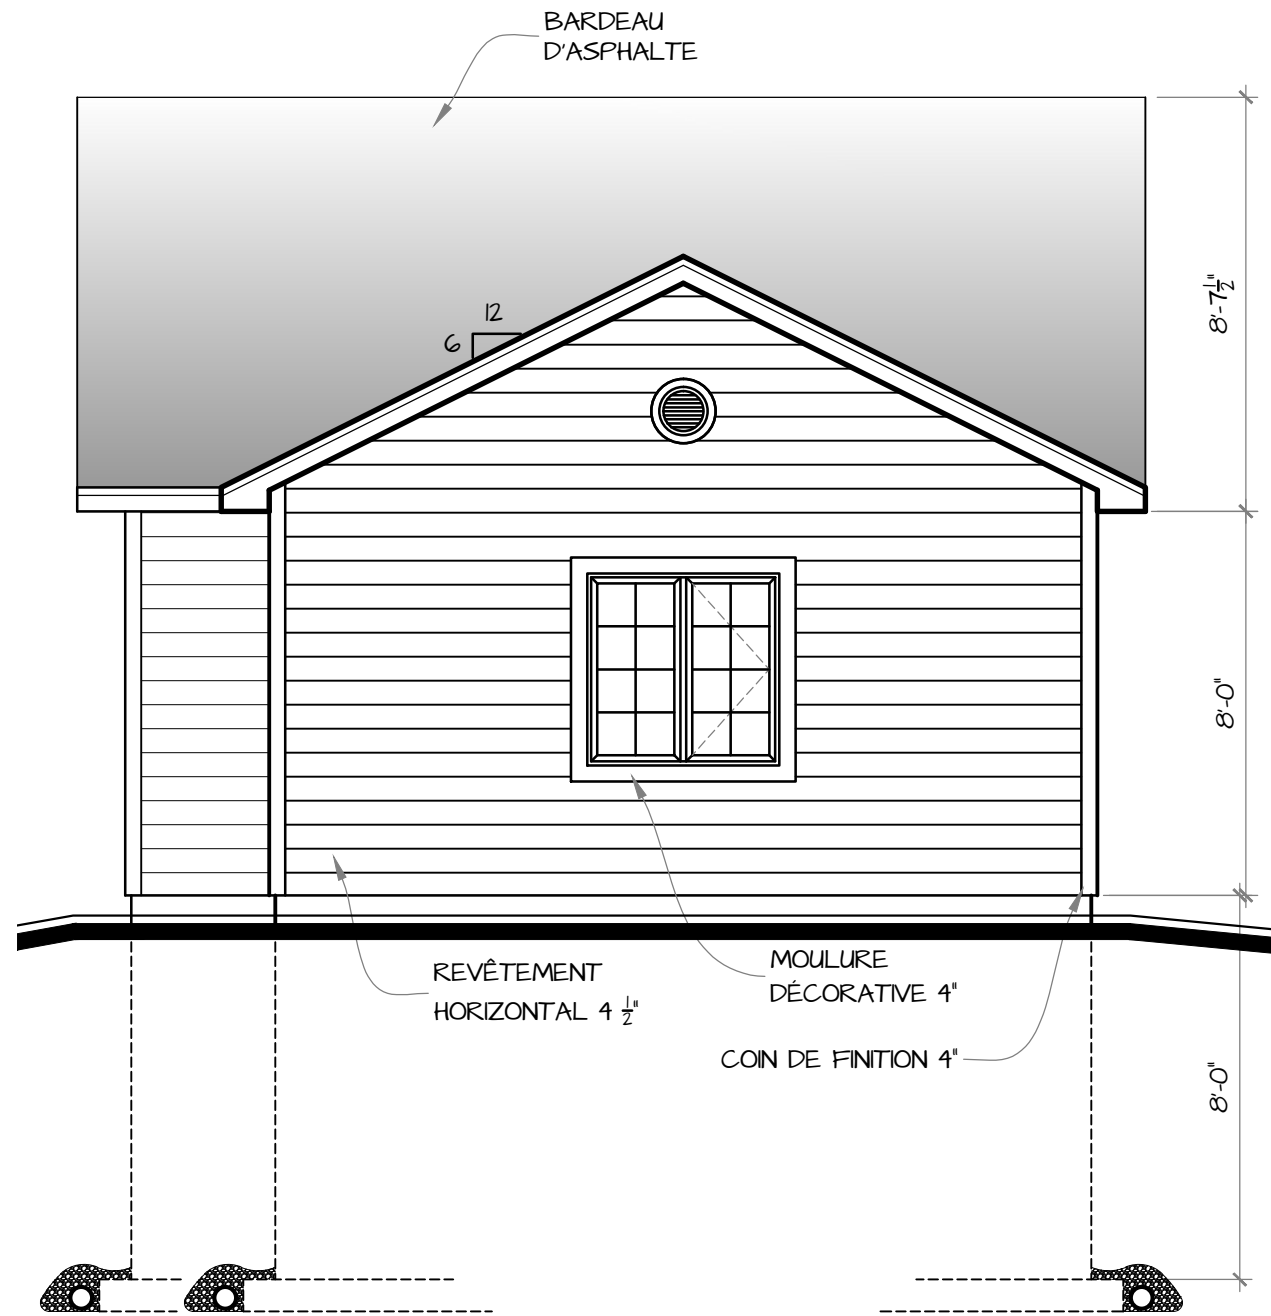

ÉLÉVATION DROITE

ÉCHELLE : ? = 1'-0"


DESSIN DE BÂTIMENT



DESSINÉ PAR:

Francis Tremblay

NO: toppingp

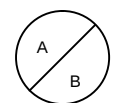

A= NO DU DÉTAIL
B= NO DE LA FEUILLE
DESSIN DÉTAILLÉ

TITRE DU PROJET:

PROJET II
GARAGE

TITRE DU DESSIN:

ÉLÉVATION ARRIÈRE
ET ÉLÉVATION
GAUCHE

Échelle:
Selon Plan

Date:
décembre 14

3

3