


PROJECTION ORTHOGONALE


UTILISER DES LIGNES AU 45° POUR PROJETER
LES DIMENSIONS SUR LES ÉLÉVATIONS DE COTES.

ATTENTION DE GARDER ASSEZ D'ESPACE
ENTRE LES DESSINS POUR METTRE LES COTES
NOUS AVONS MIS ENVIRON ± 30'


UTILISER LE MILIEU DE LA LIGNE, AVEC LA
COMMANDE MIROIR POUR RAPPORTER LES
LIGNES AFIN DE DESSINER LA VUE
ARRIÈRE

PROJET GARAGE ÉTAPE A

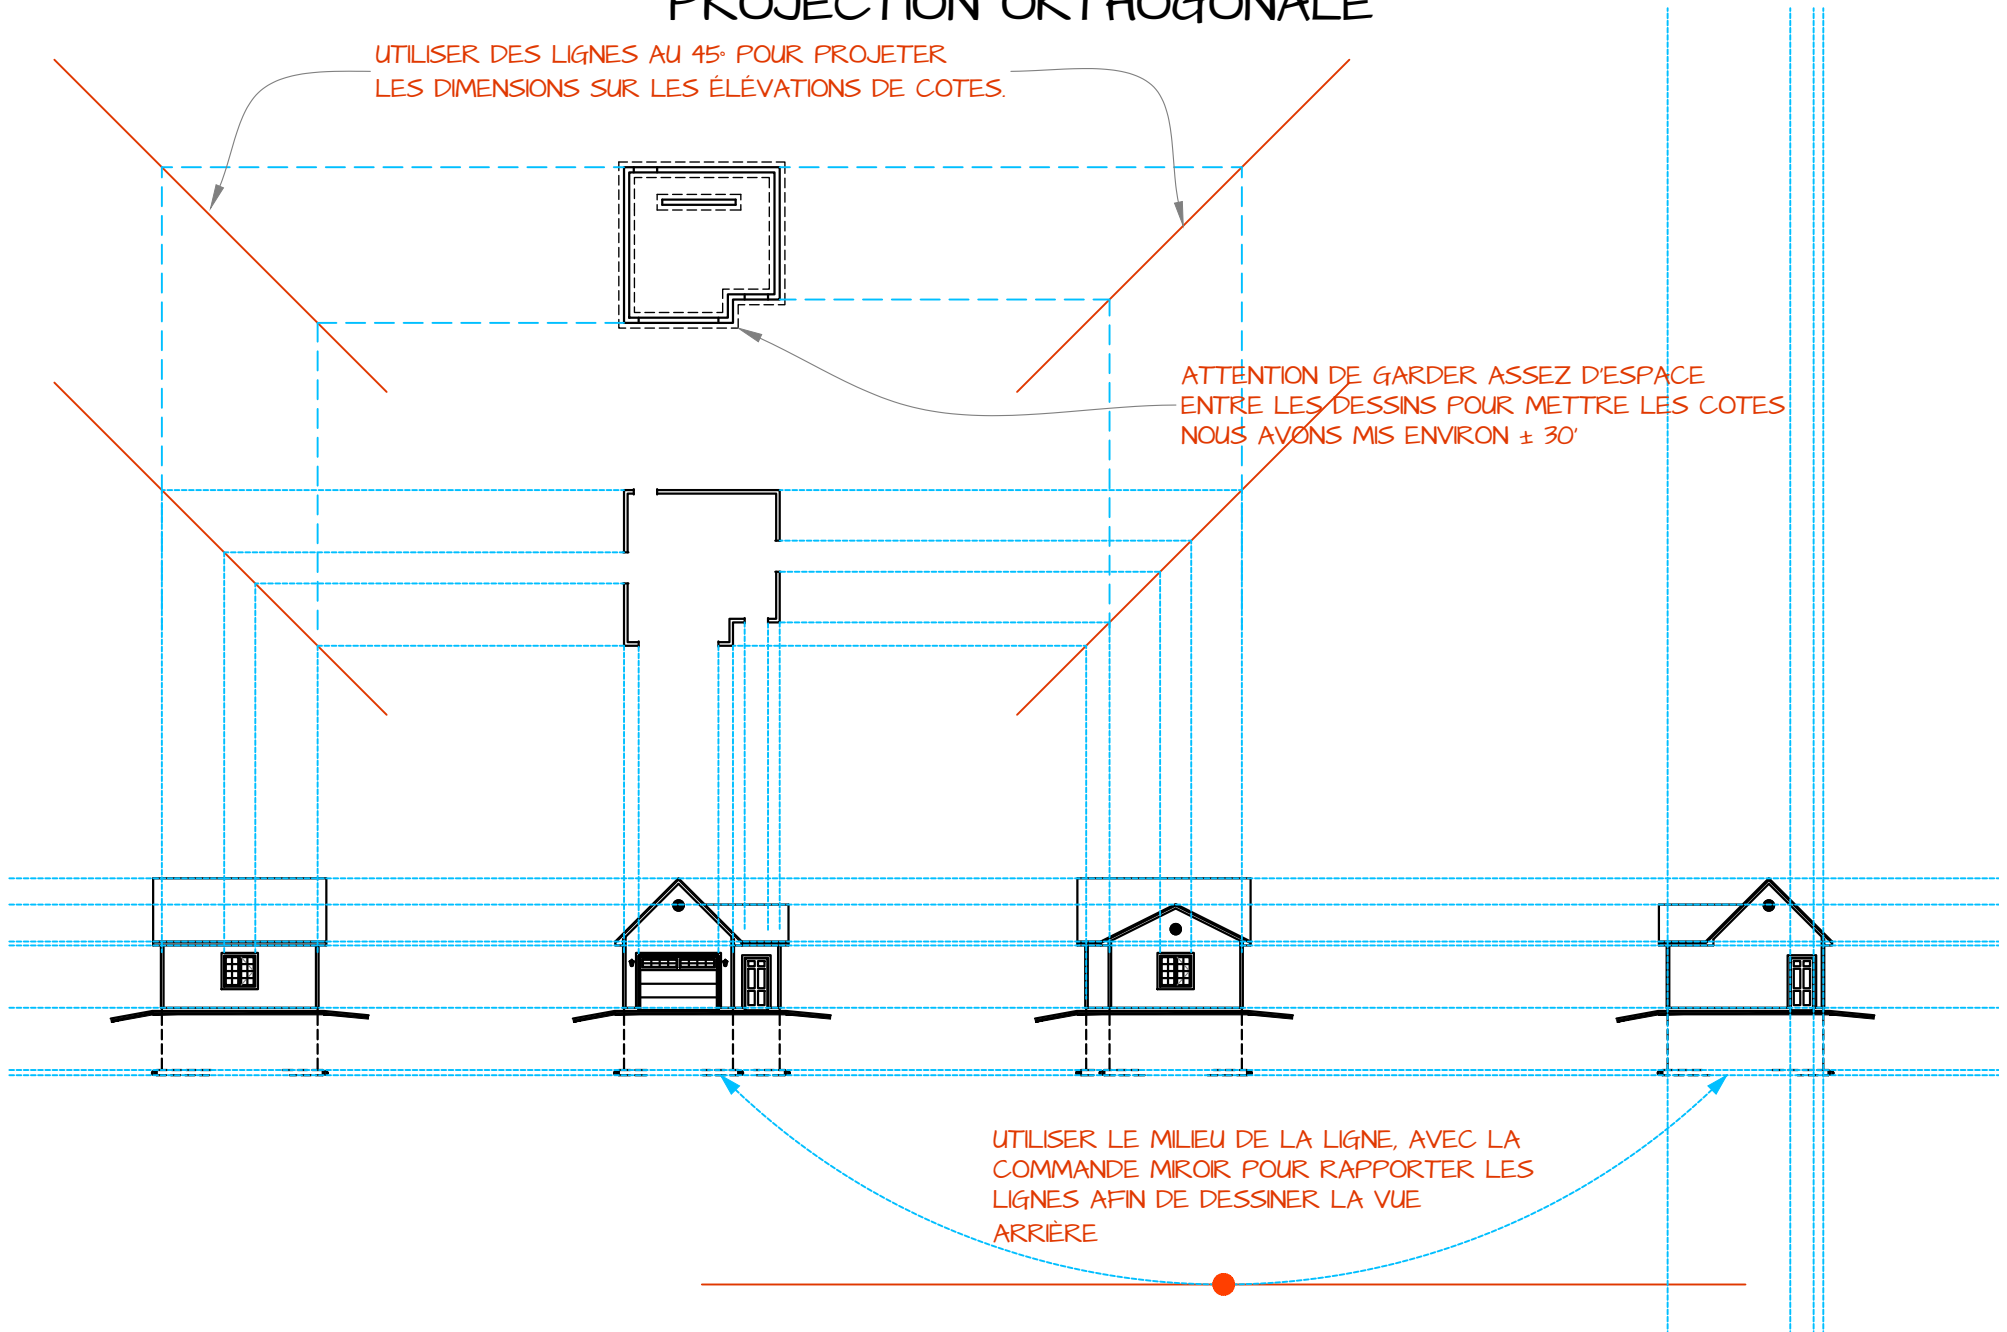


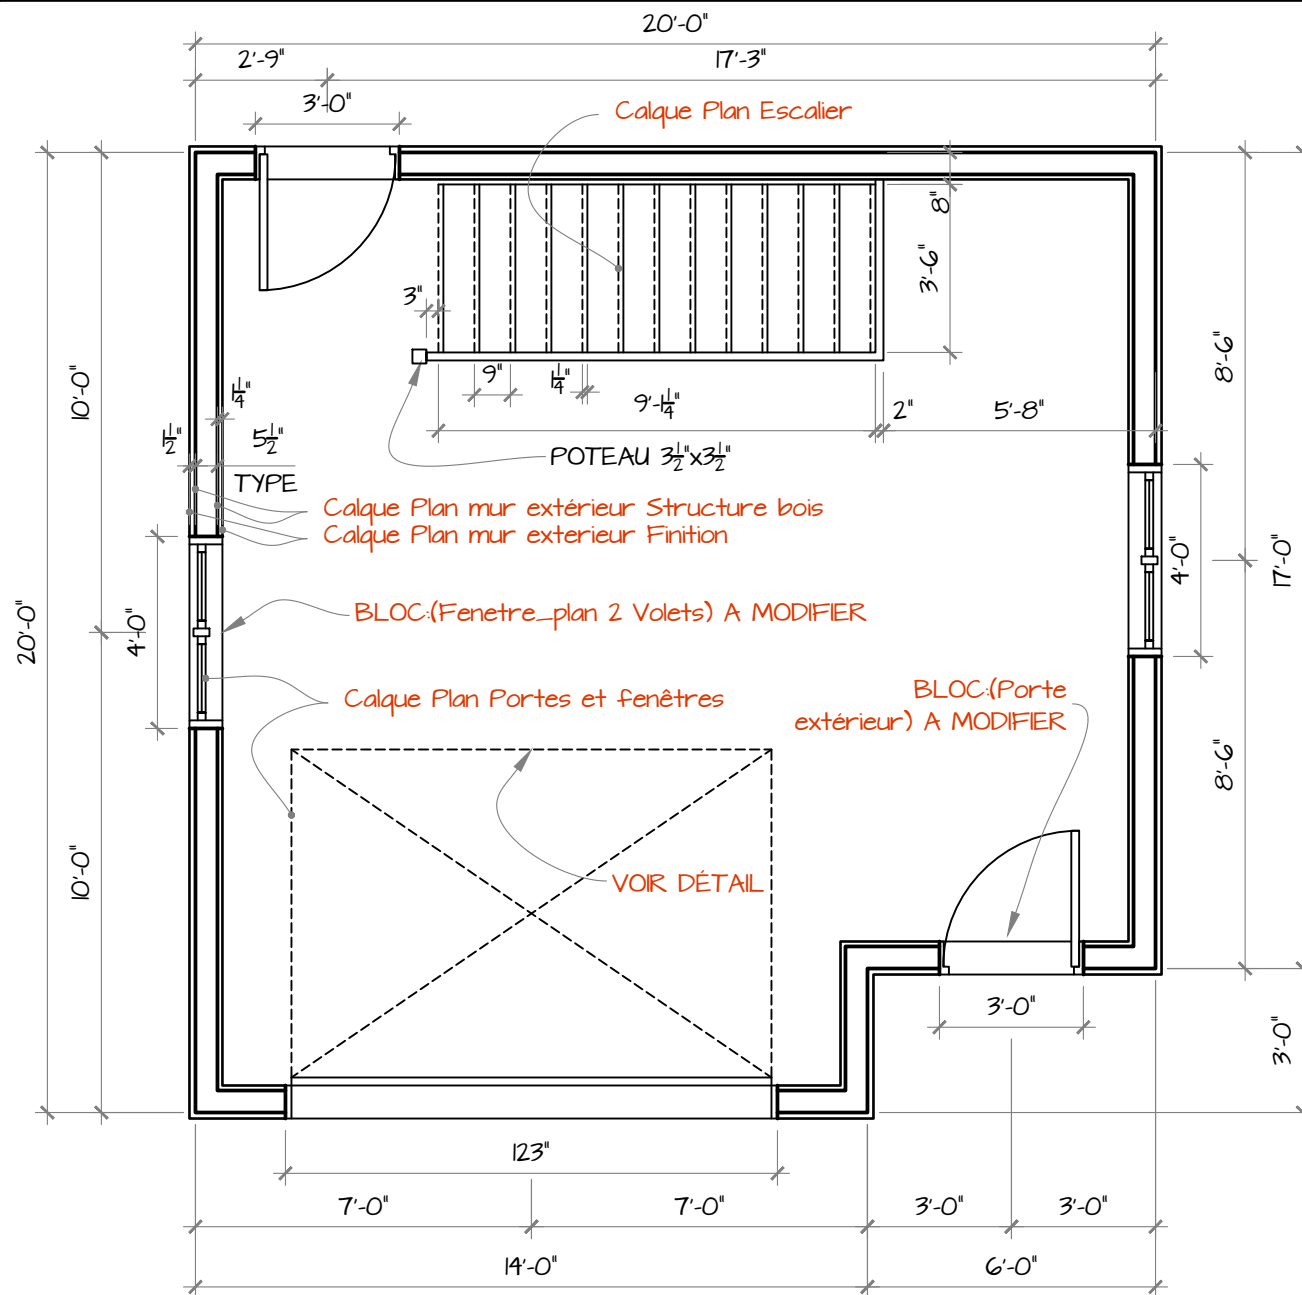


PLAN DU GARAGE
PROJET GARAGE ÉTAPE B

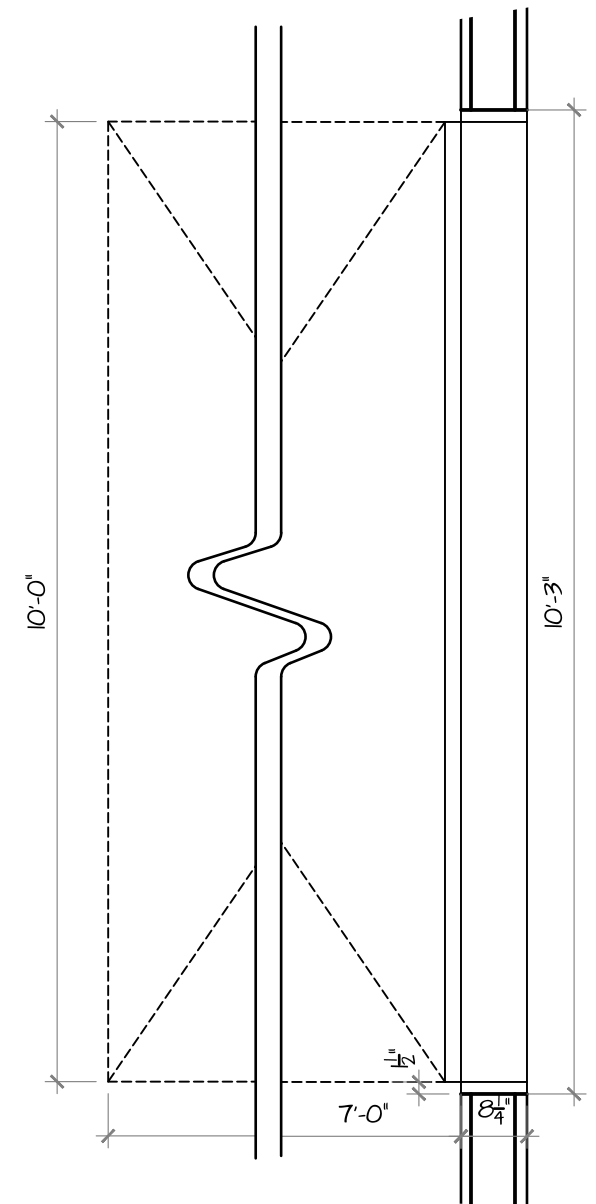

PORTE GARAGE à
faire en (WBLOC)

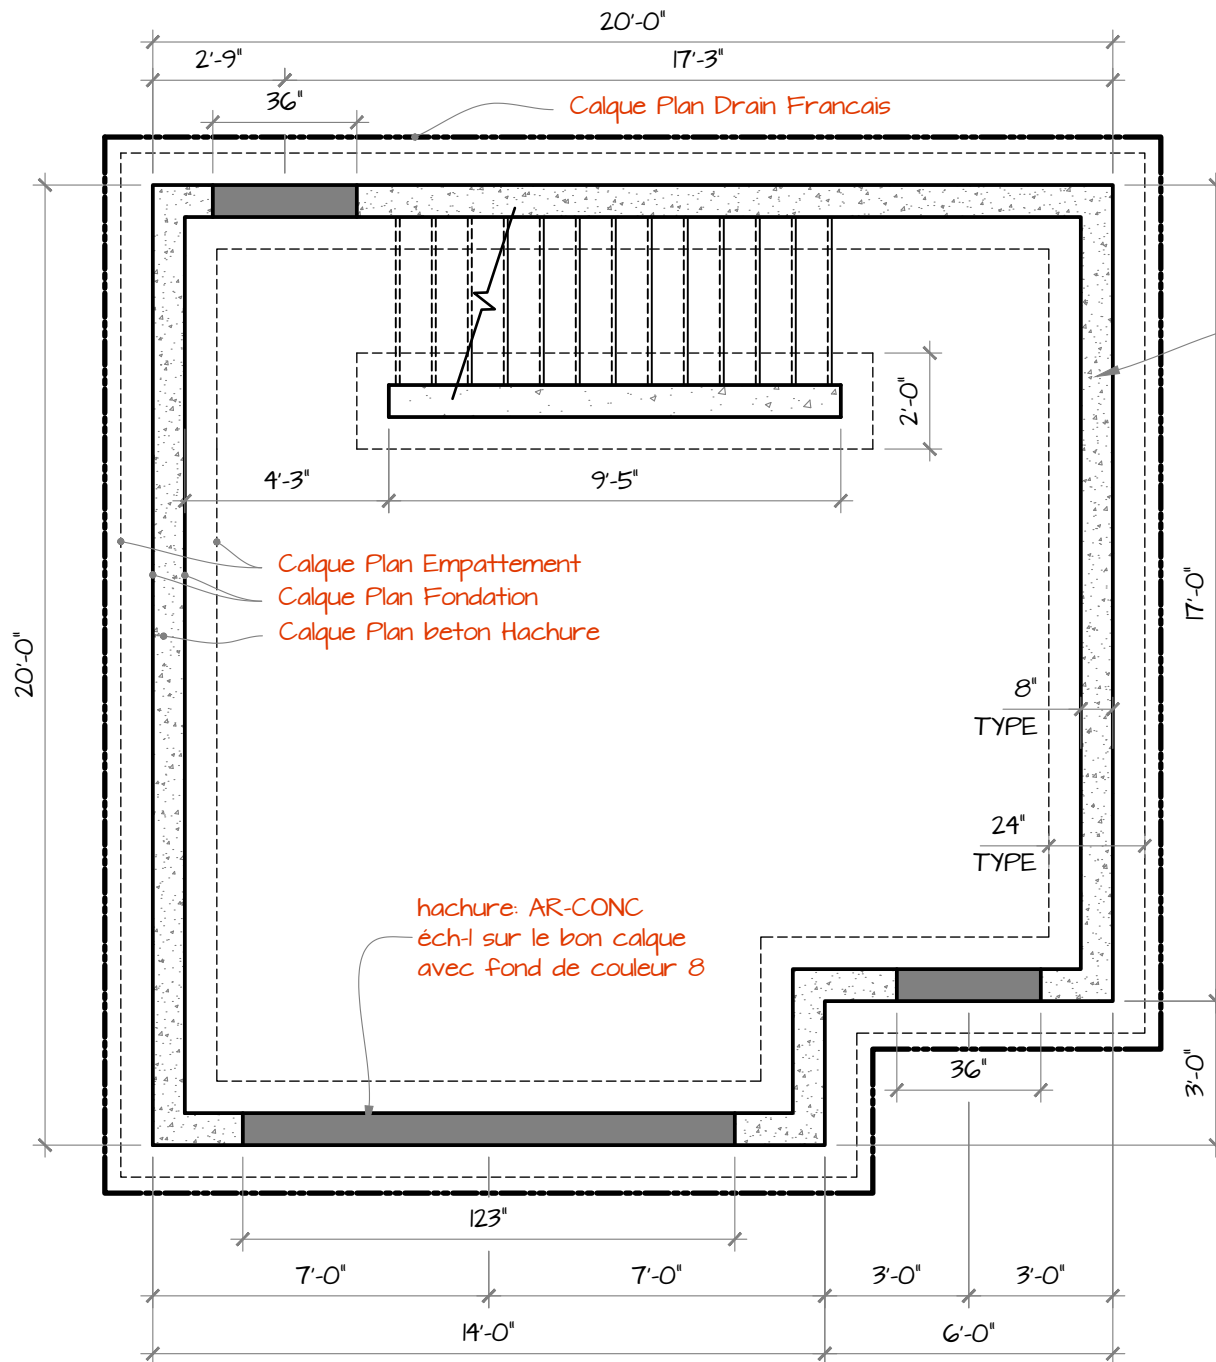

hachure: AR-CONC
éch-1 sur le bon calque


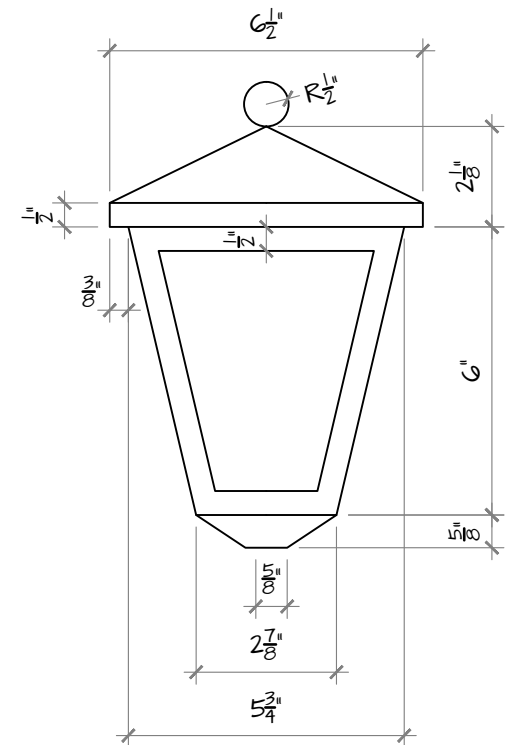


DÉTAIL LUMINAIRE

ÉCHELLE : 3" = 1'-0"

PROJET GARAGE ÉTAPE C PLAN DE FONDATION


VOIR VIDEO POUR LES CALQUES

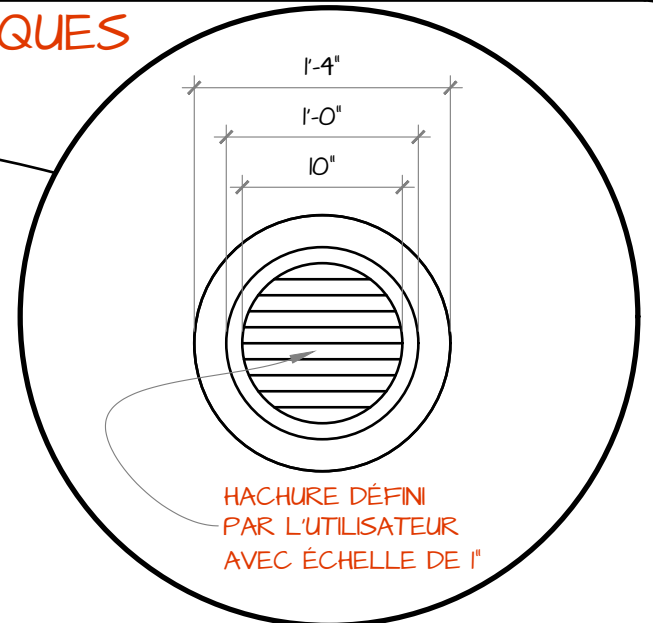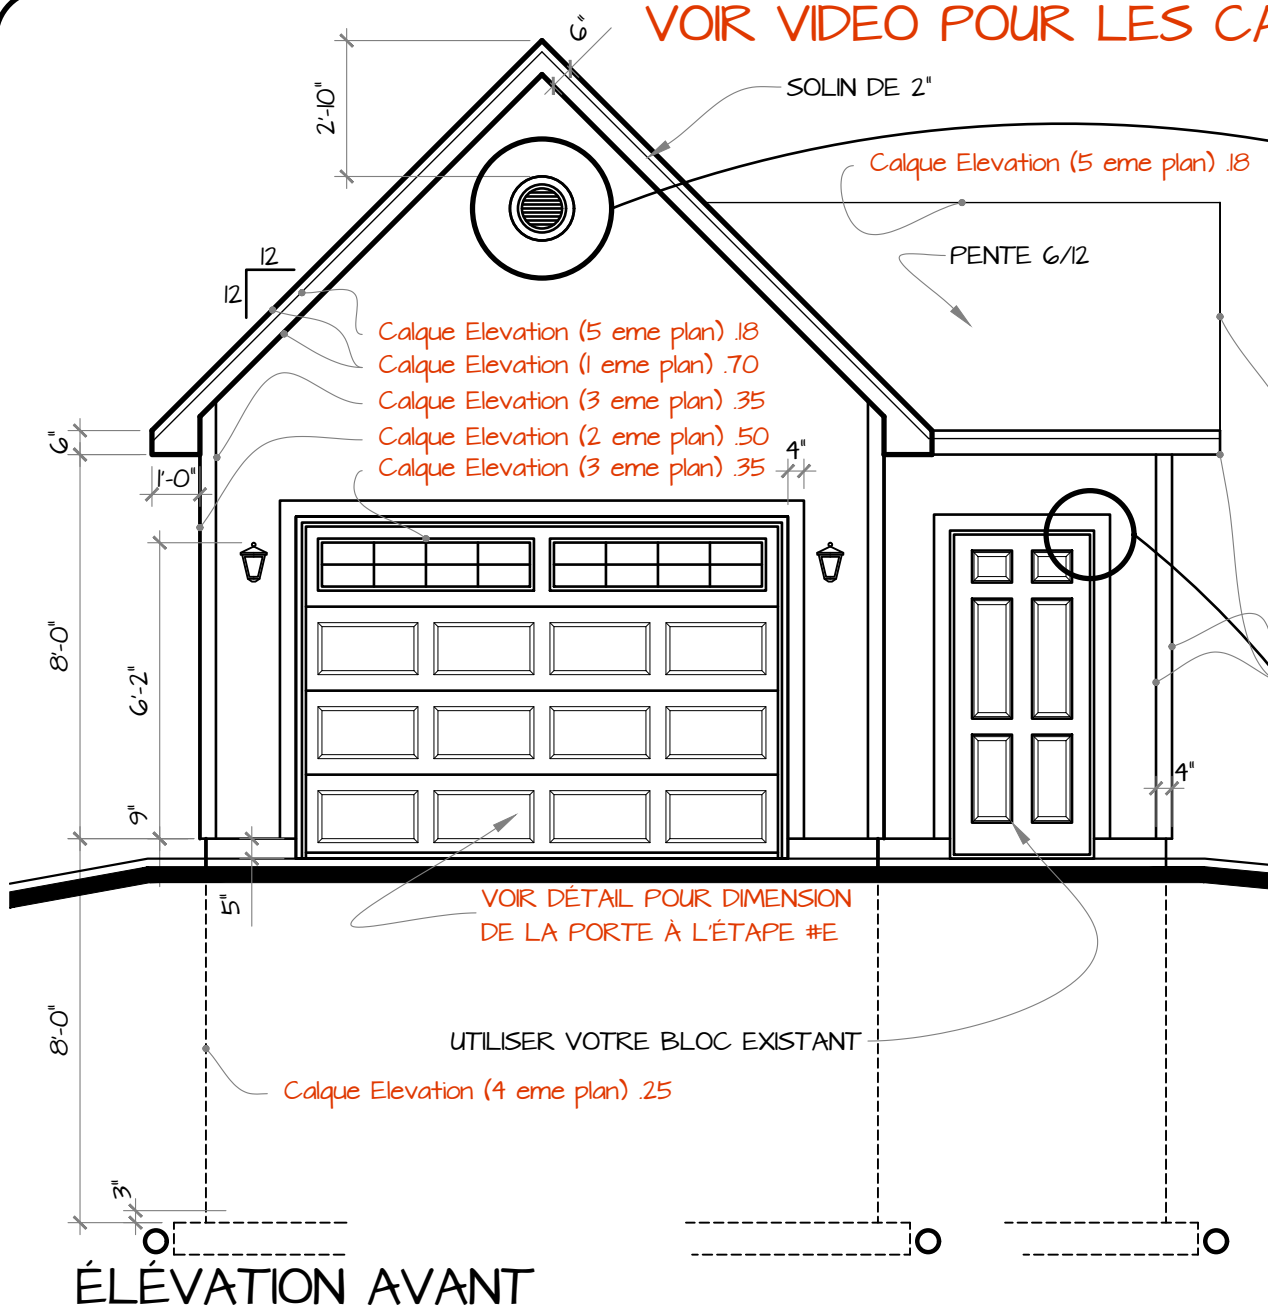

Calque Elevation (4 eme plan) .25


Calque Elevation (3 eme plan) .35

PENTE DE TOIT: C'EST UN RAPPORT SUR 12 DONC:

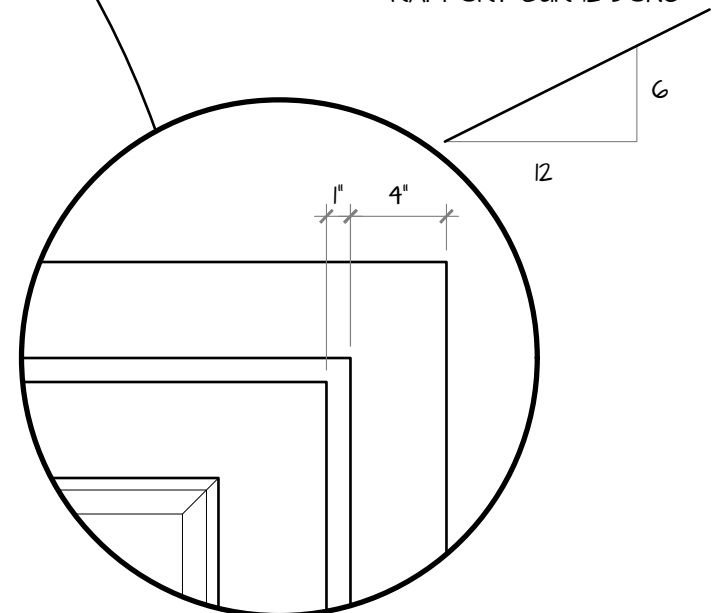

ÉCHELLE : 1/4" = 1'-0"

PROJET GARAGE ÉTAPE D

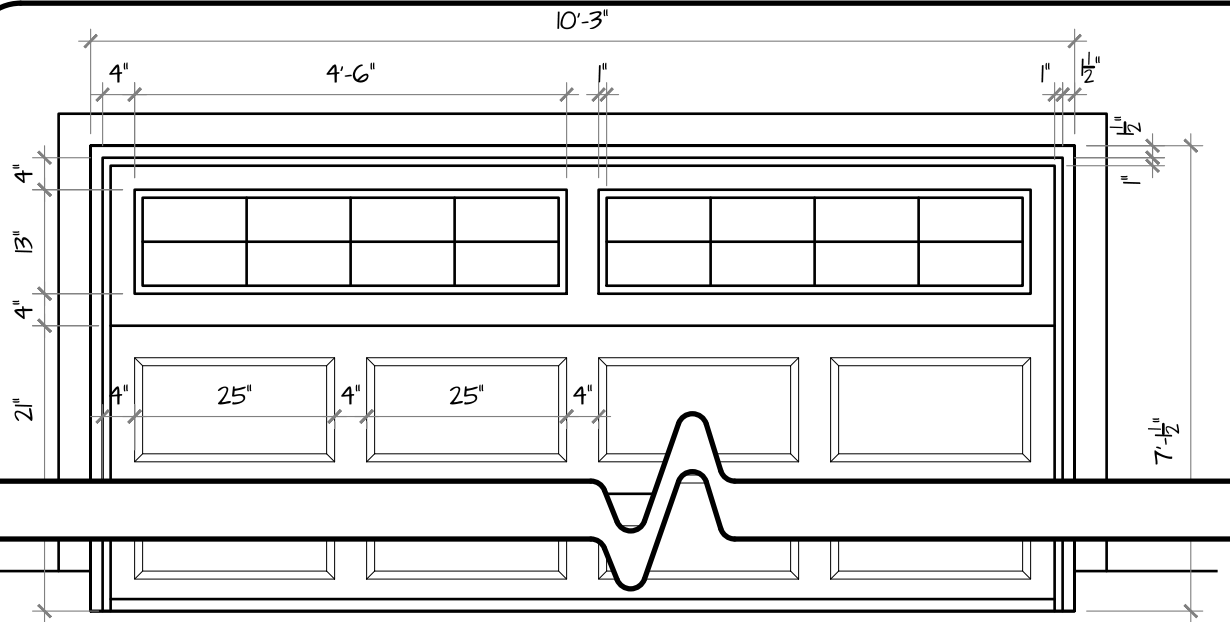

NB.


IGNE DE SOL FAIT AVEC UNE
POLYLINE SIMPLE ET UNE AUTRE
DE 4" DE DÉCALAGE ET 4" ÉPAISSEUR

LE REVETEMENT EXTERIEUR SERA UN DÉCLIN
DE 4 1/2"

DETAIL DE PORTE GARAGE

(POSSIBILITE FAIRE WBLOC)

ÉCHELLE : 1/2" = 1'-0"

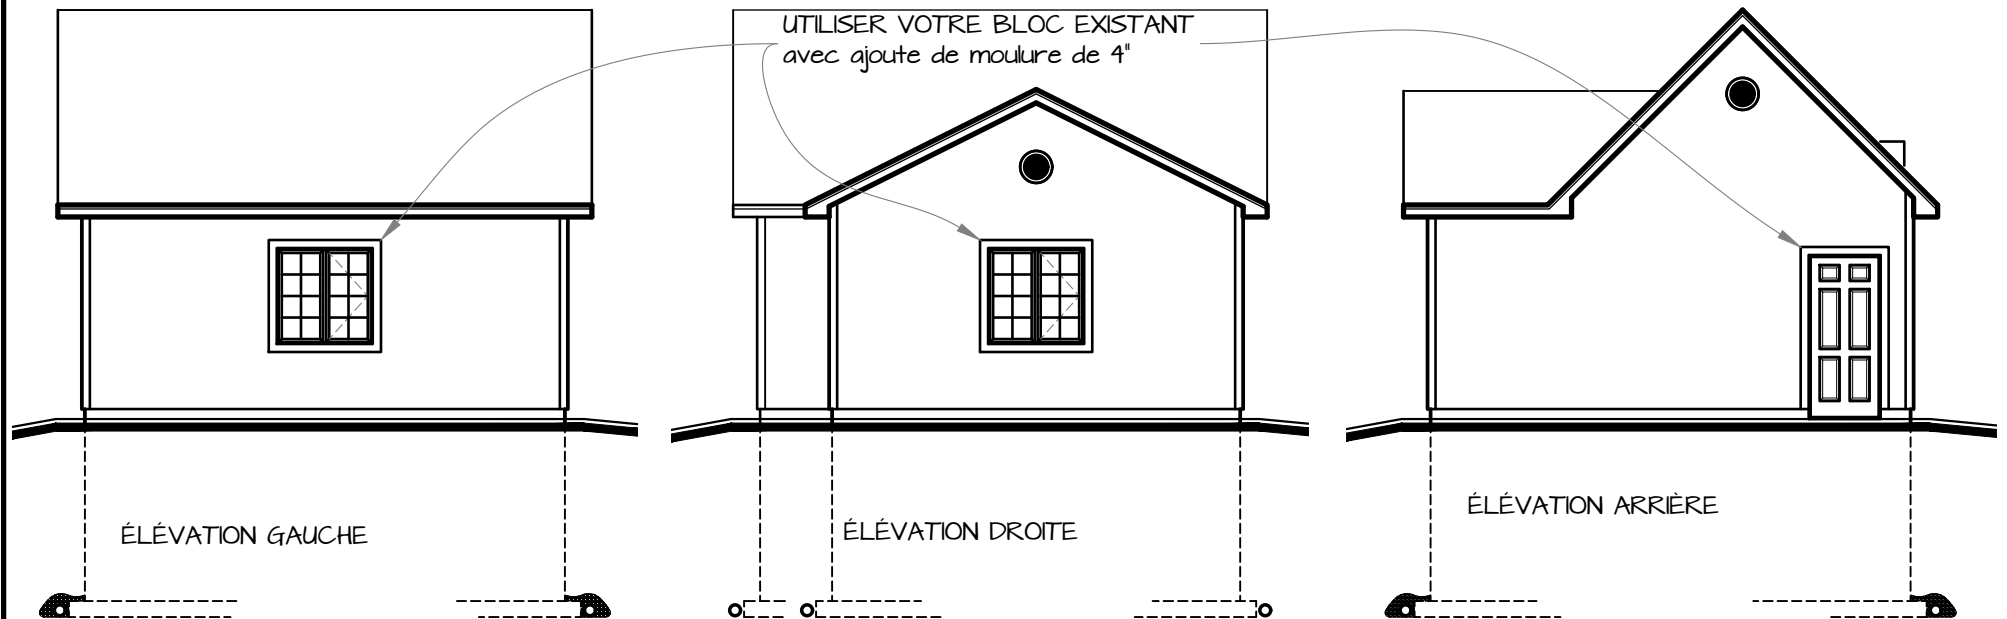

PROJET GARAGE ÉTAPE E