



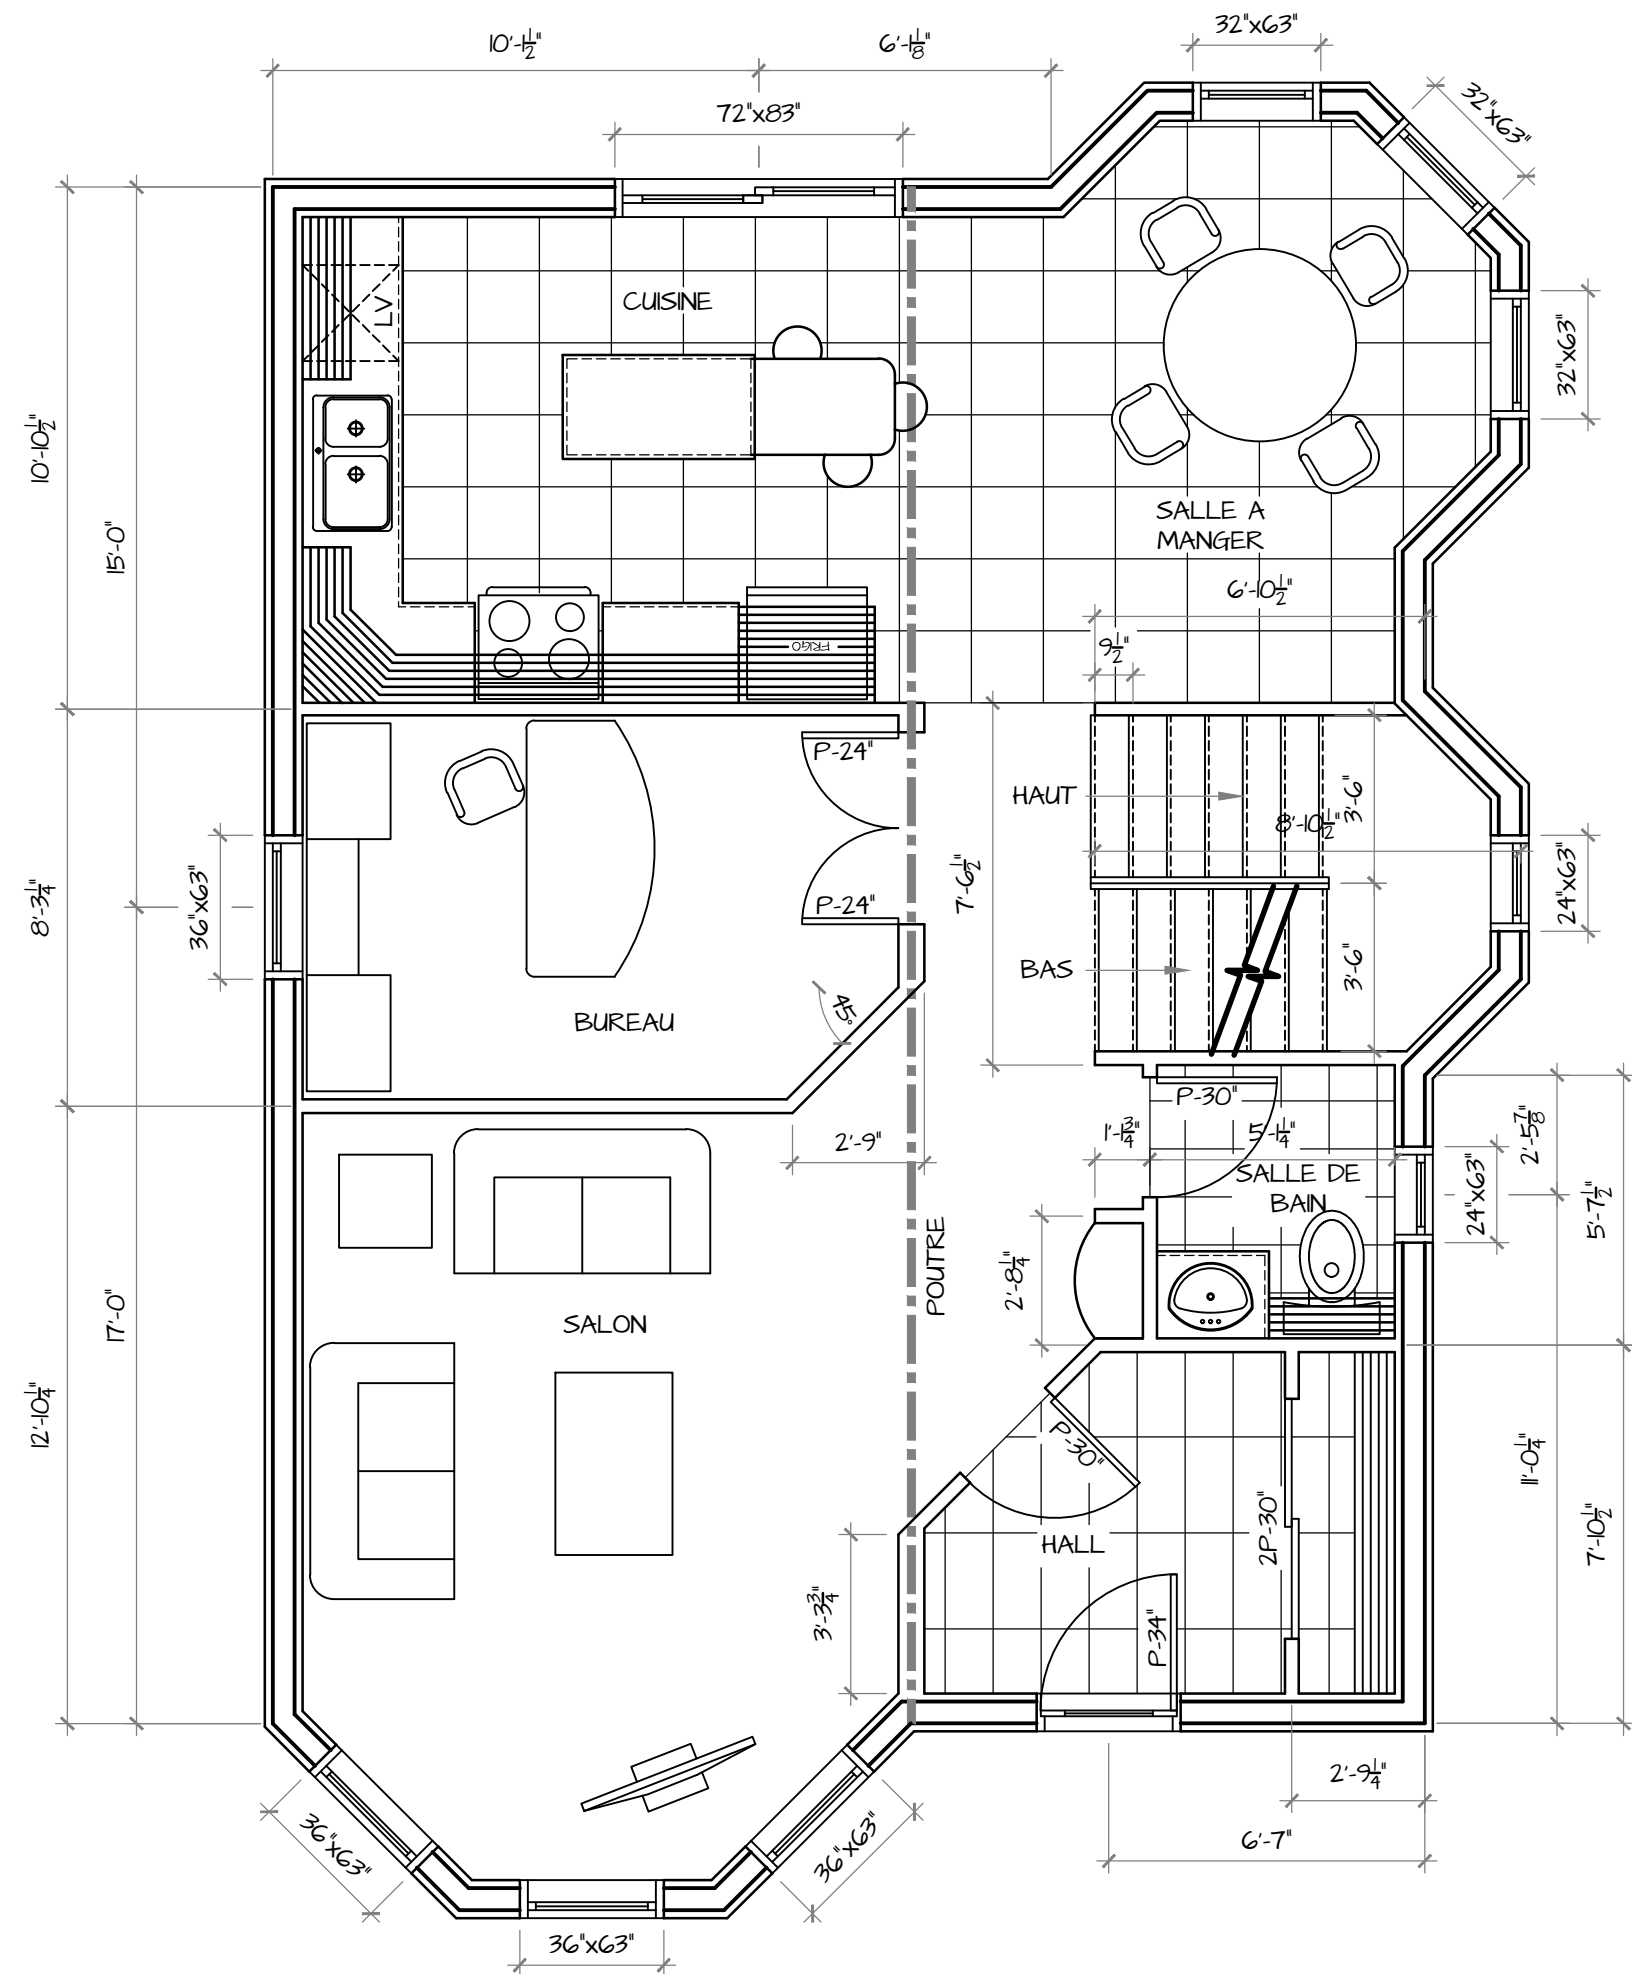


PLAN DU REZ DE CHAUSSEE

ÉCHELLE : ????

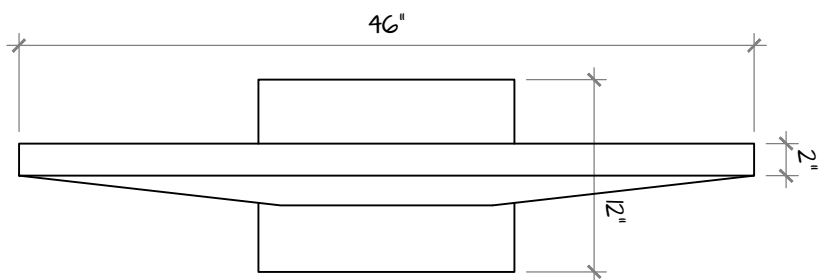


PLAN DE LA TELEVISION

ÉCHELLE : ????

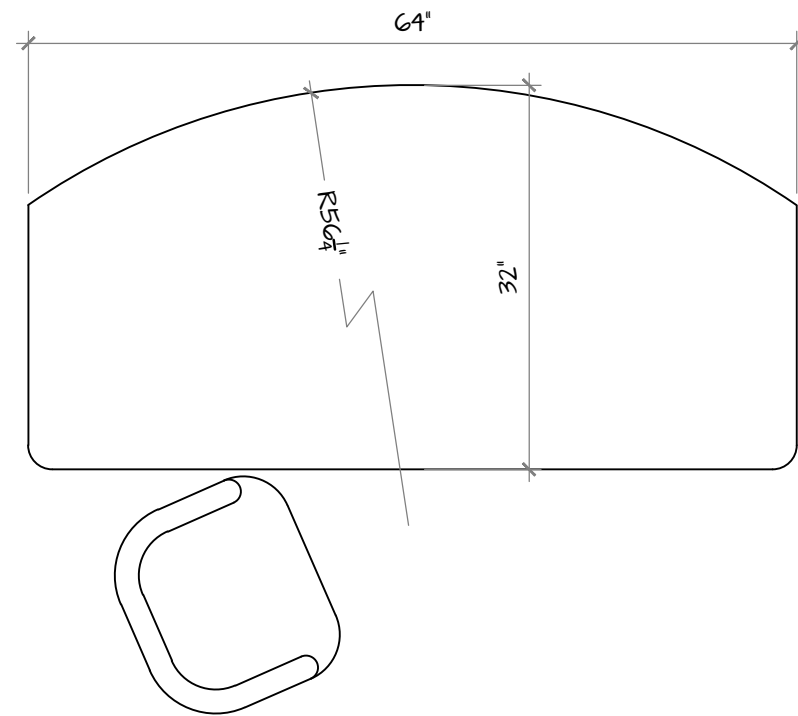


PLAN DE BUREAU

ÉCHELLE : ????

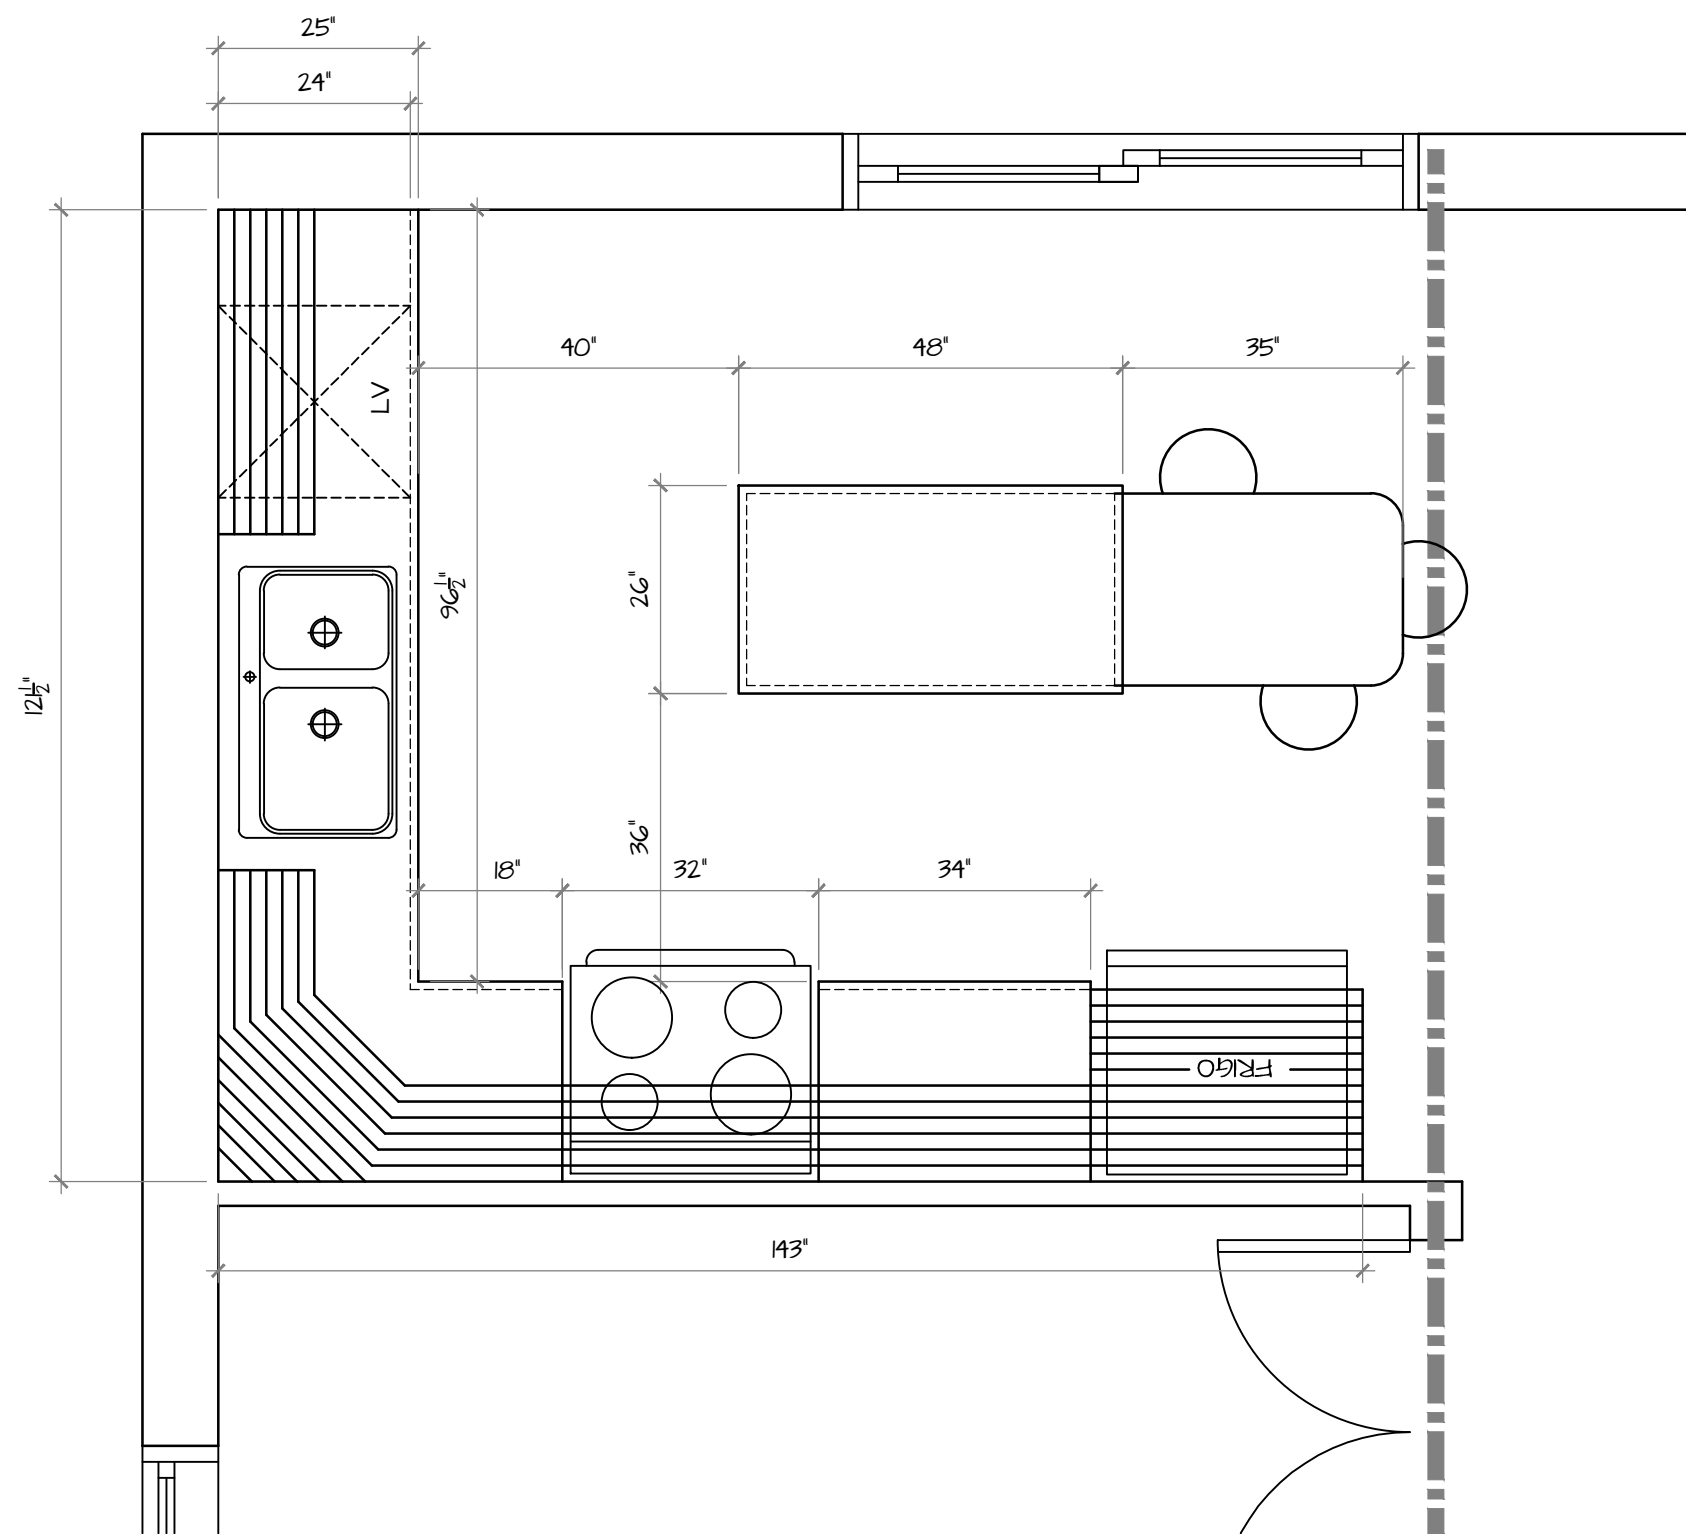

PLAN DE LA CUISNE

ÉCHELLE : ????

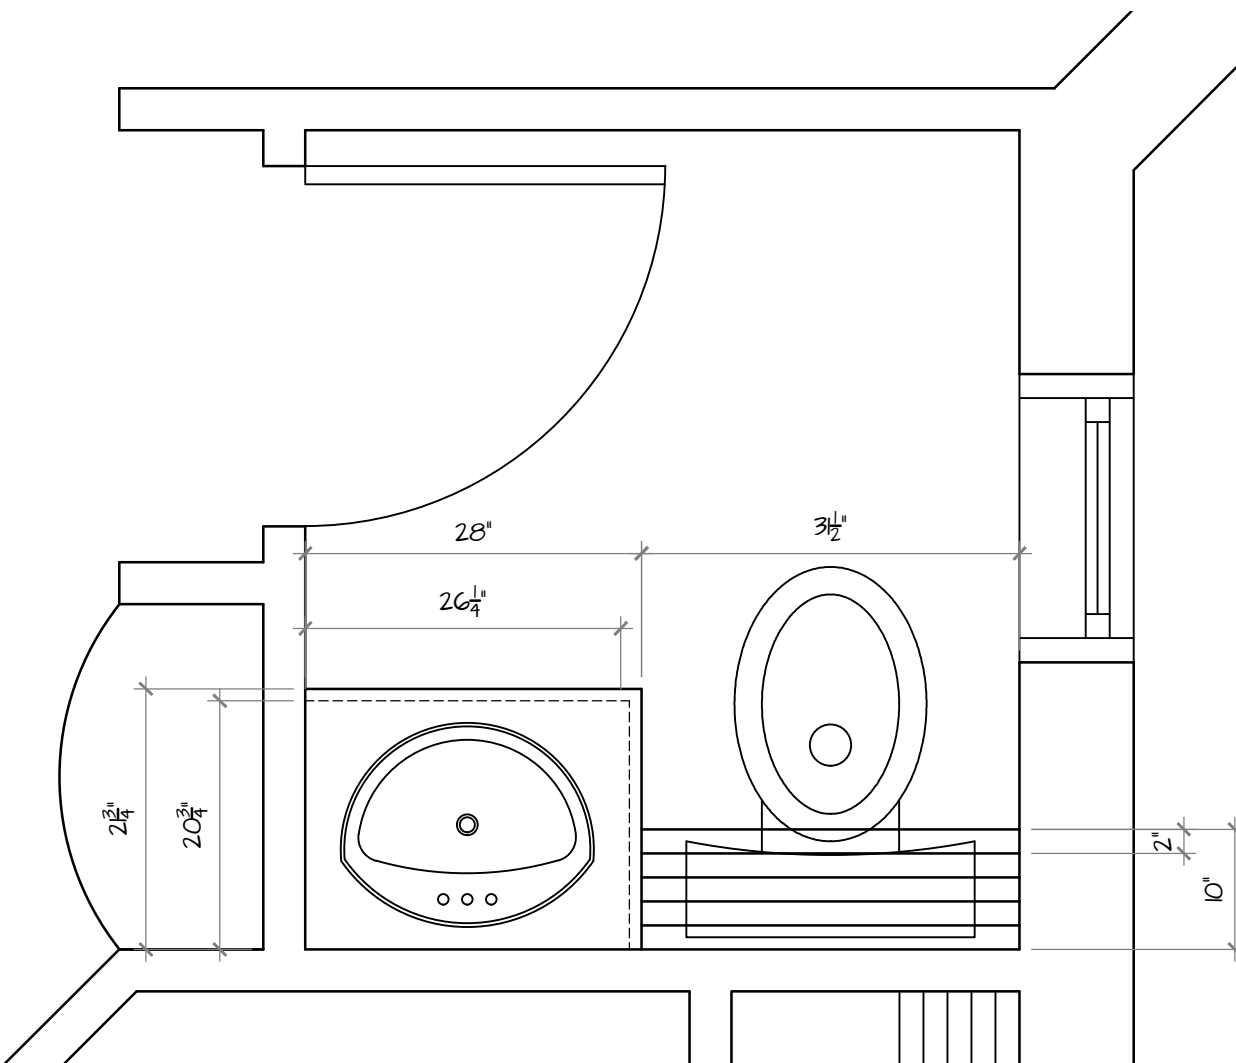

PLAN DE LA CUISNE

ÉCHELLE : ????

Formation professionnelle des Découvreurs
CFP Maurice-Barbeau
Tout pour passer à l'action

DESSINÉ PAR:
Francis Tremblay

NO: tremblayf

A= NO DU DÉTAIL
B= NO DE LA FEUILLE
DESSIN DÉTAILLÉ

TITRE DU PROJET:
Maison Victorienne

TITRE DU DESSIN:
Plan du rez-de-chaussée & plans de détail

Échelle:
Selon Plan

Date:
novembre 14