



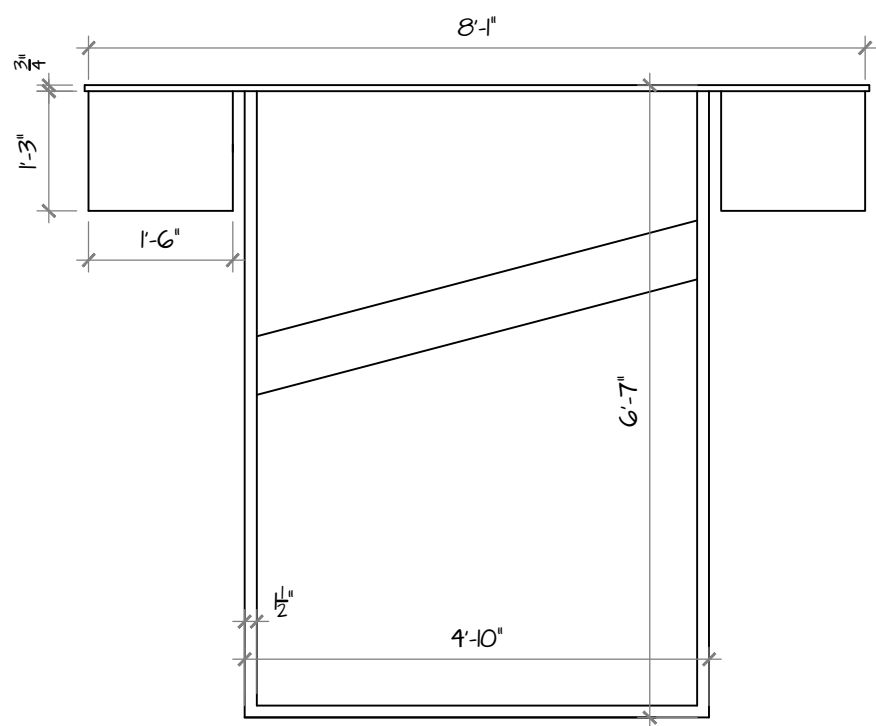


DETAIL LIT DOUBLE

ECHELLE : ?????

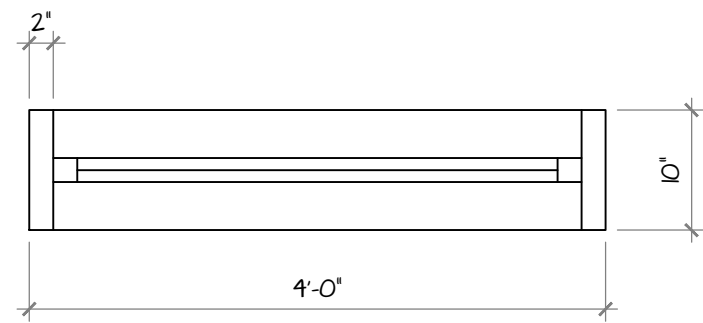


DETAIL FENETRE 48"

ECHELLE : ?????

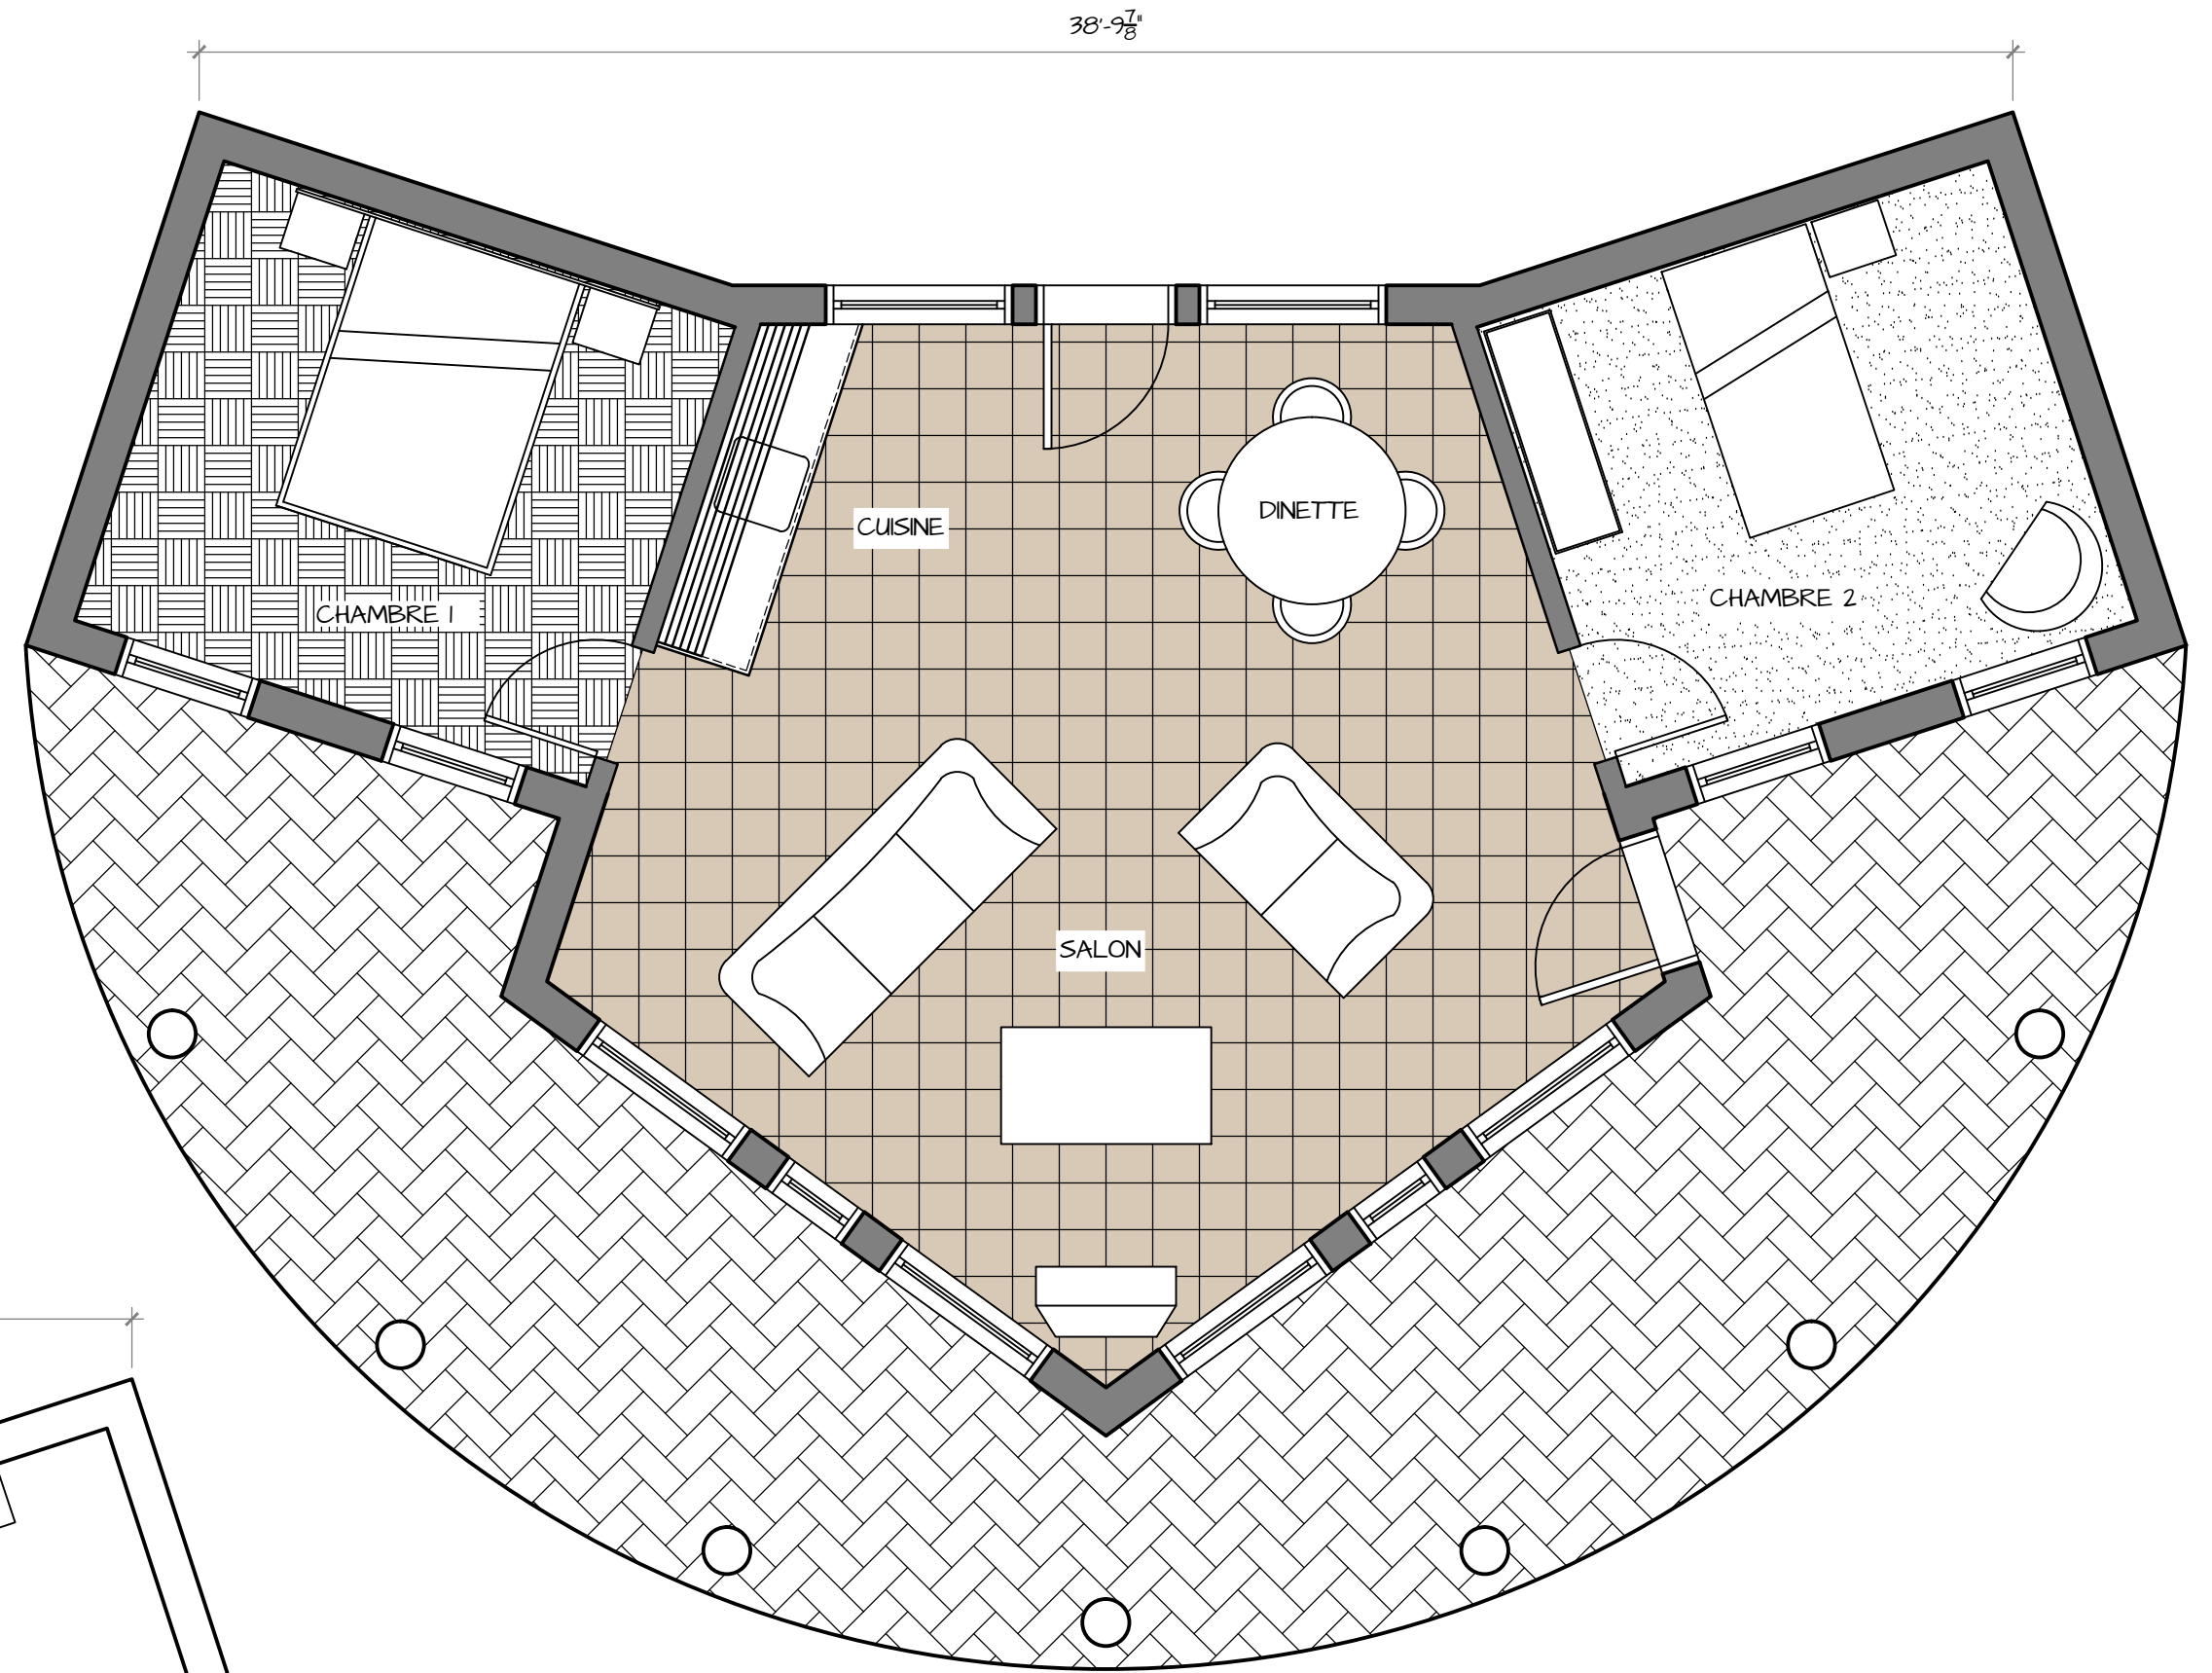


PLAN D'AMÉNAGEMENT

ECHELLE : ?????

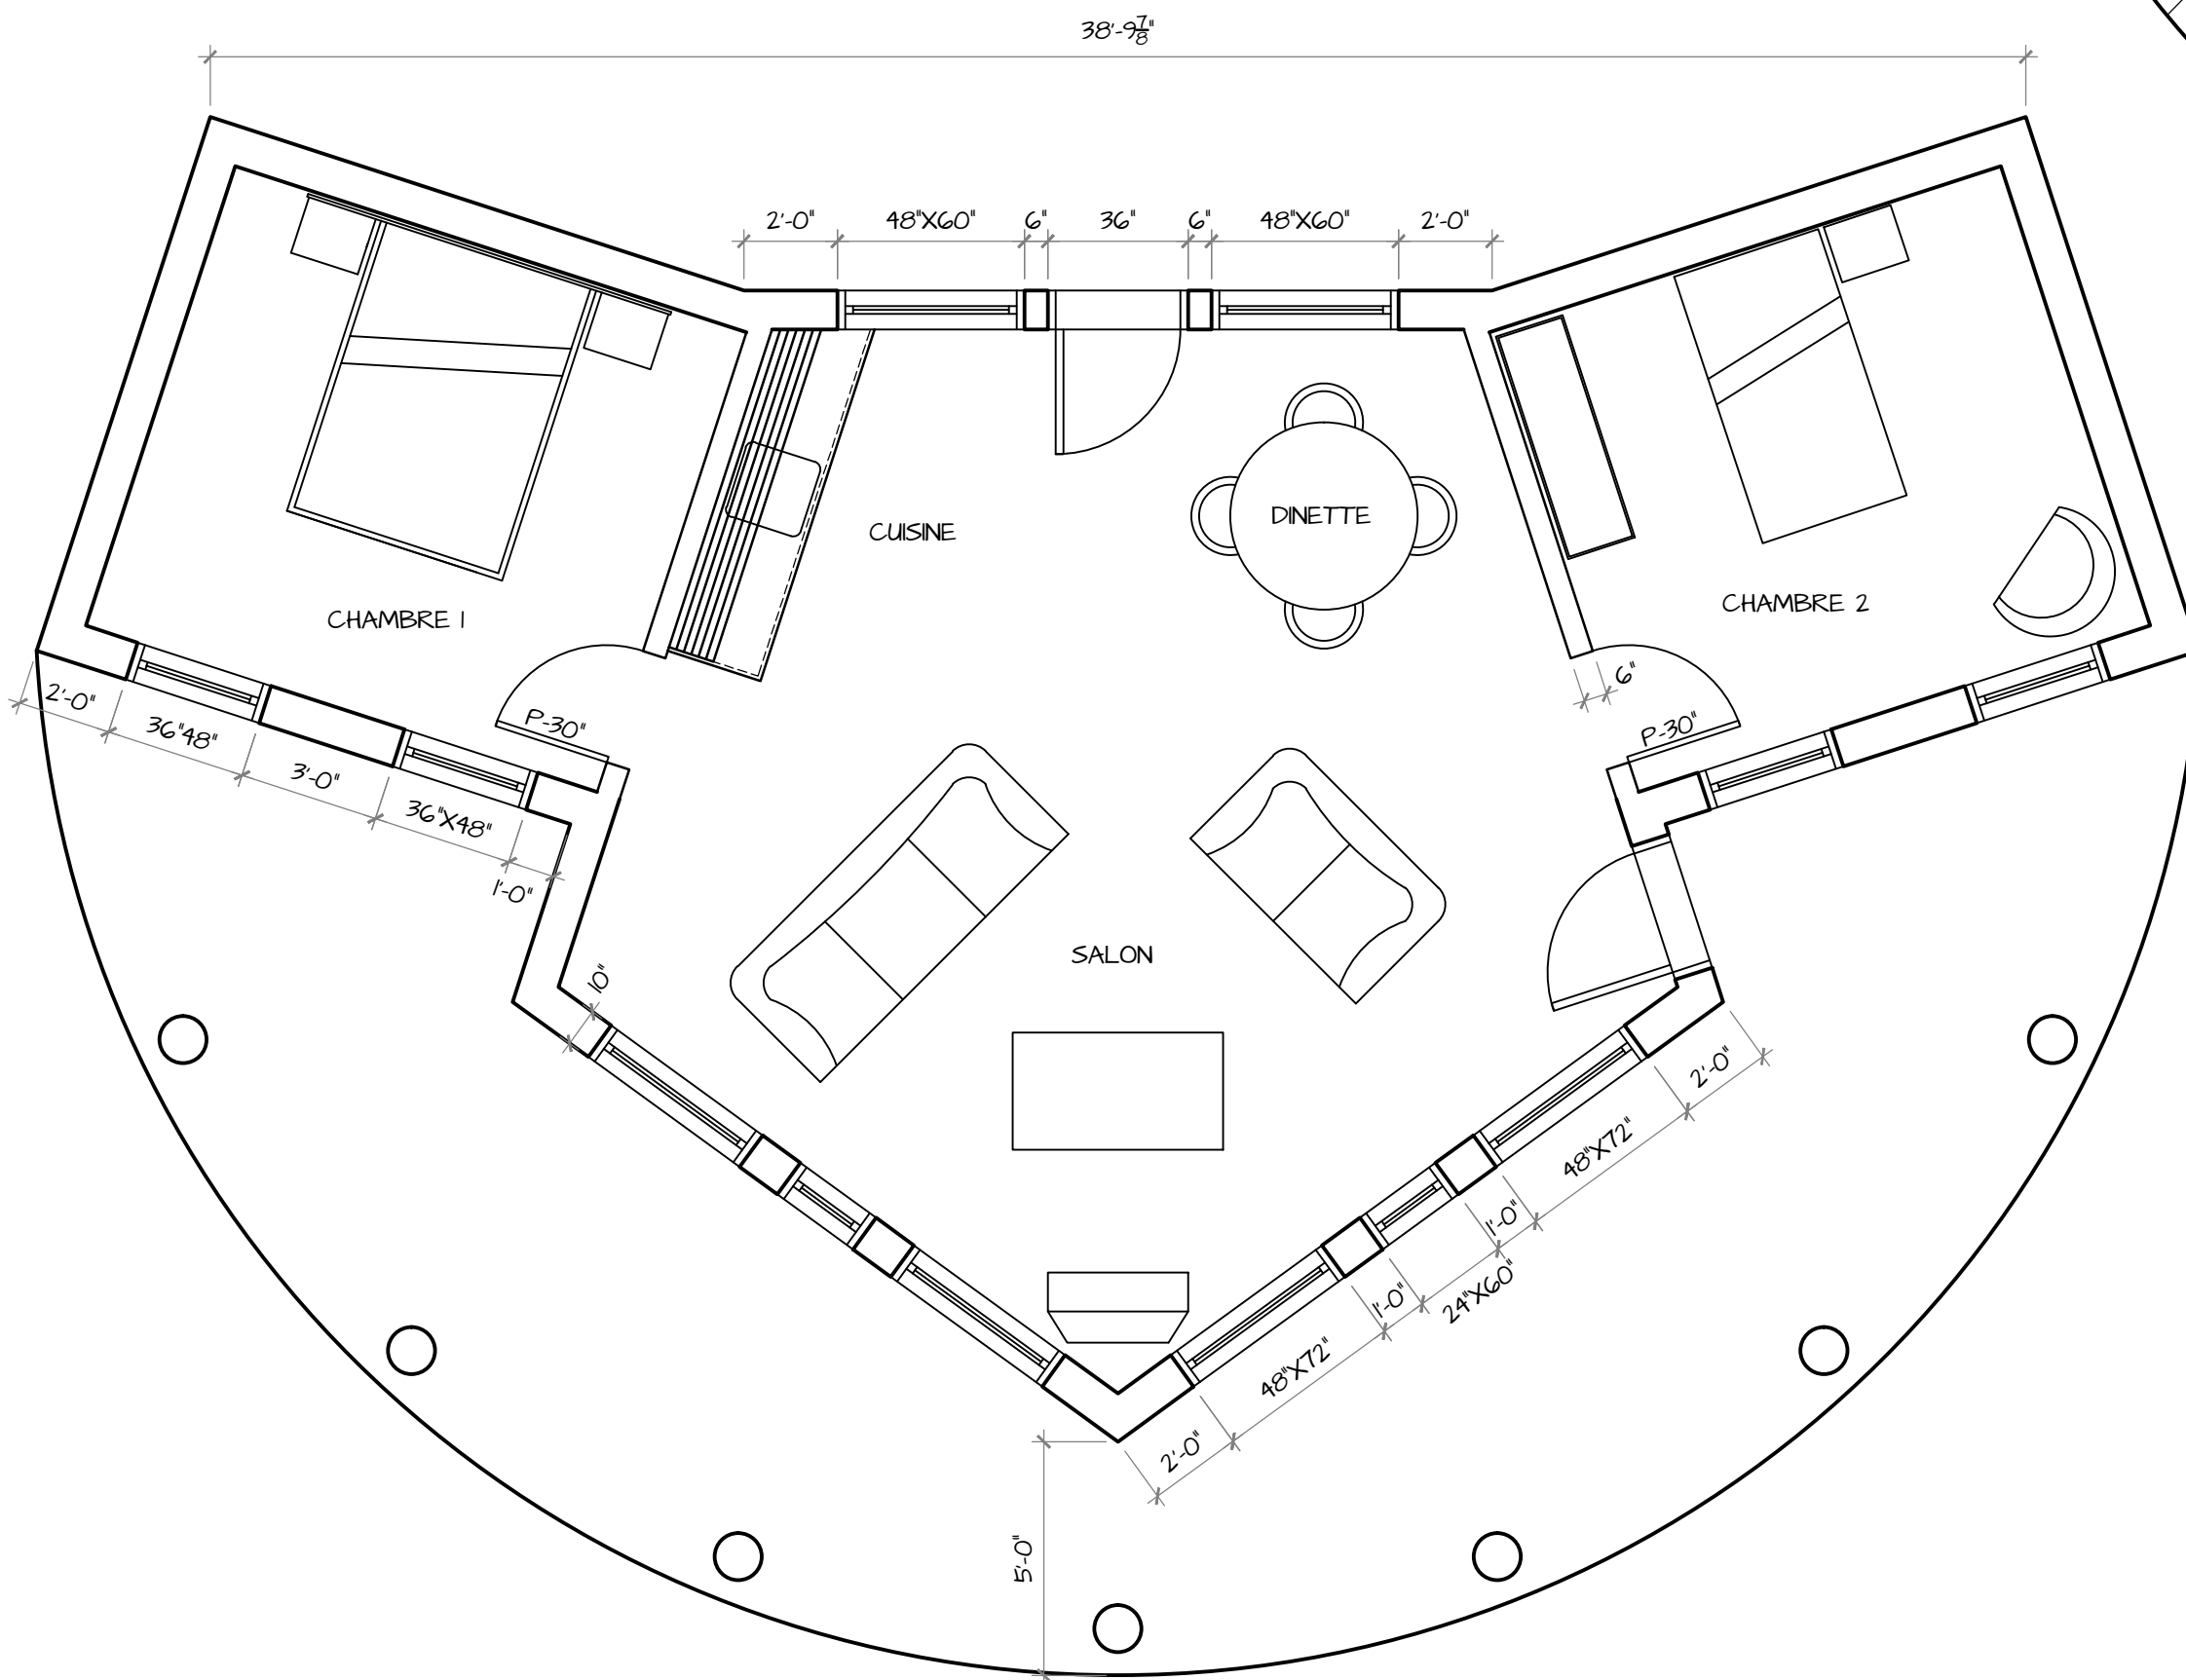

PLAN D'EXECUTION

ECHELLE : ?????

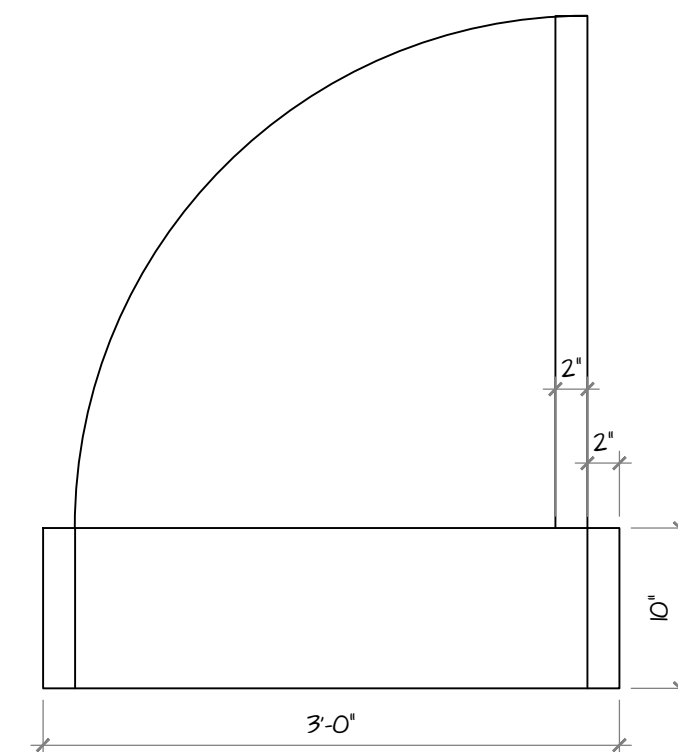

DETAIL PORTE

ECHELLE : ?????

DESSIN DE BÂTIMENT	
	DESSINÉ PAR:
	NO:
	☐ A= NO DU DÉTAIL ☐ B= NO DE LA FEUILLE DESSIN DÉTAILLÉ
	TITRE DU PROJET:
	TITRE DU DESSIN:
Échelle:	
Date:	