


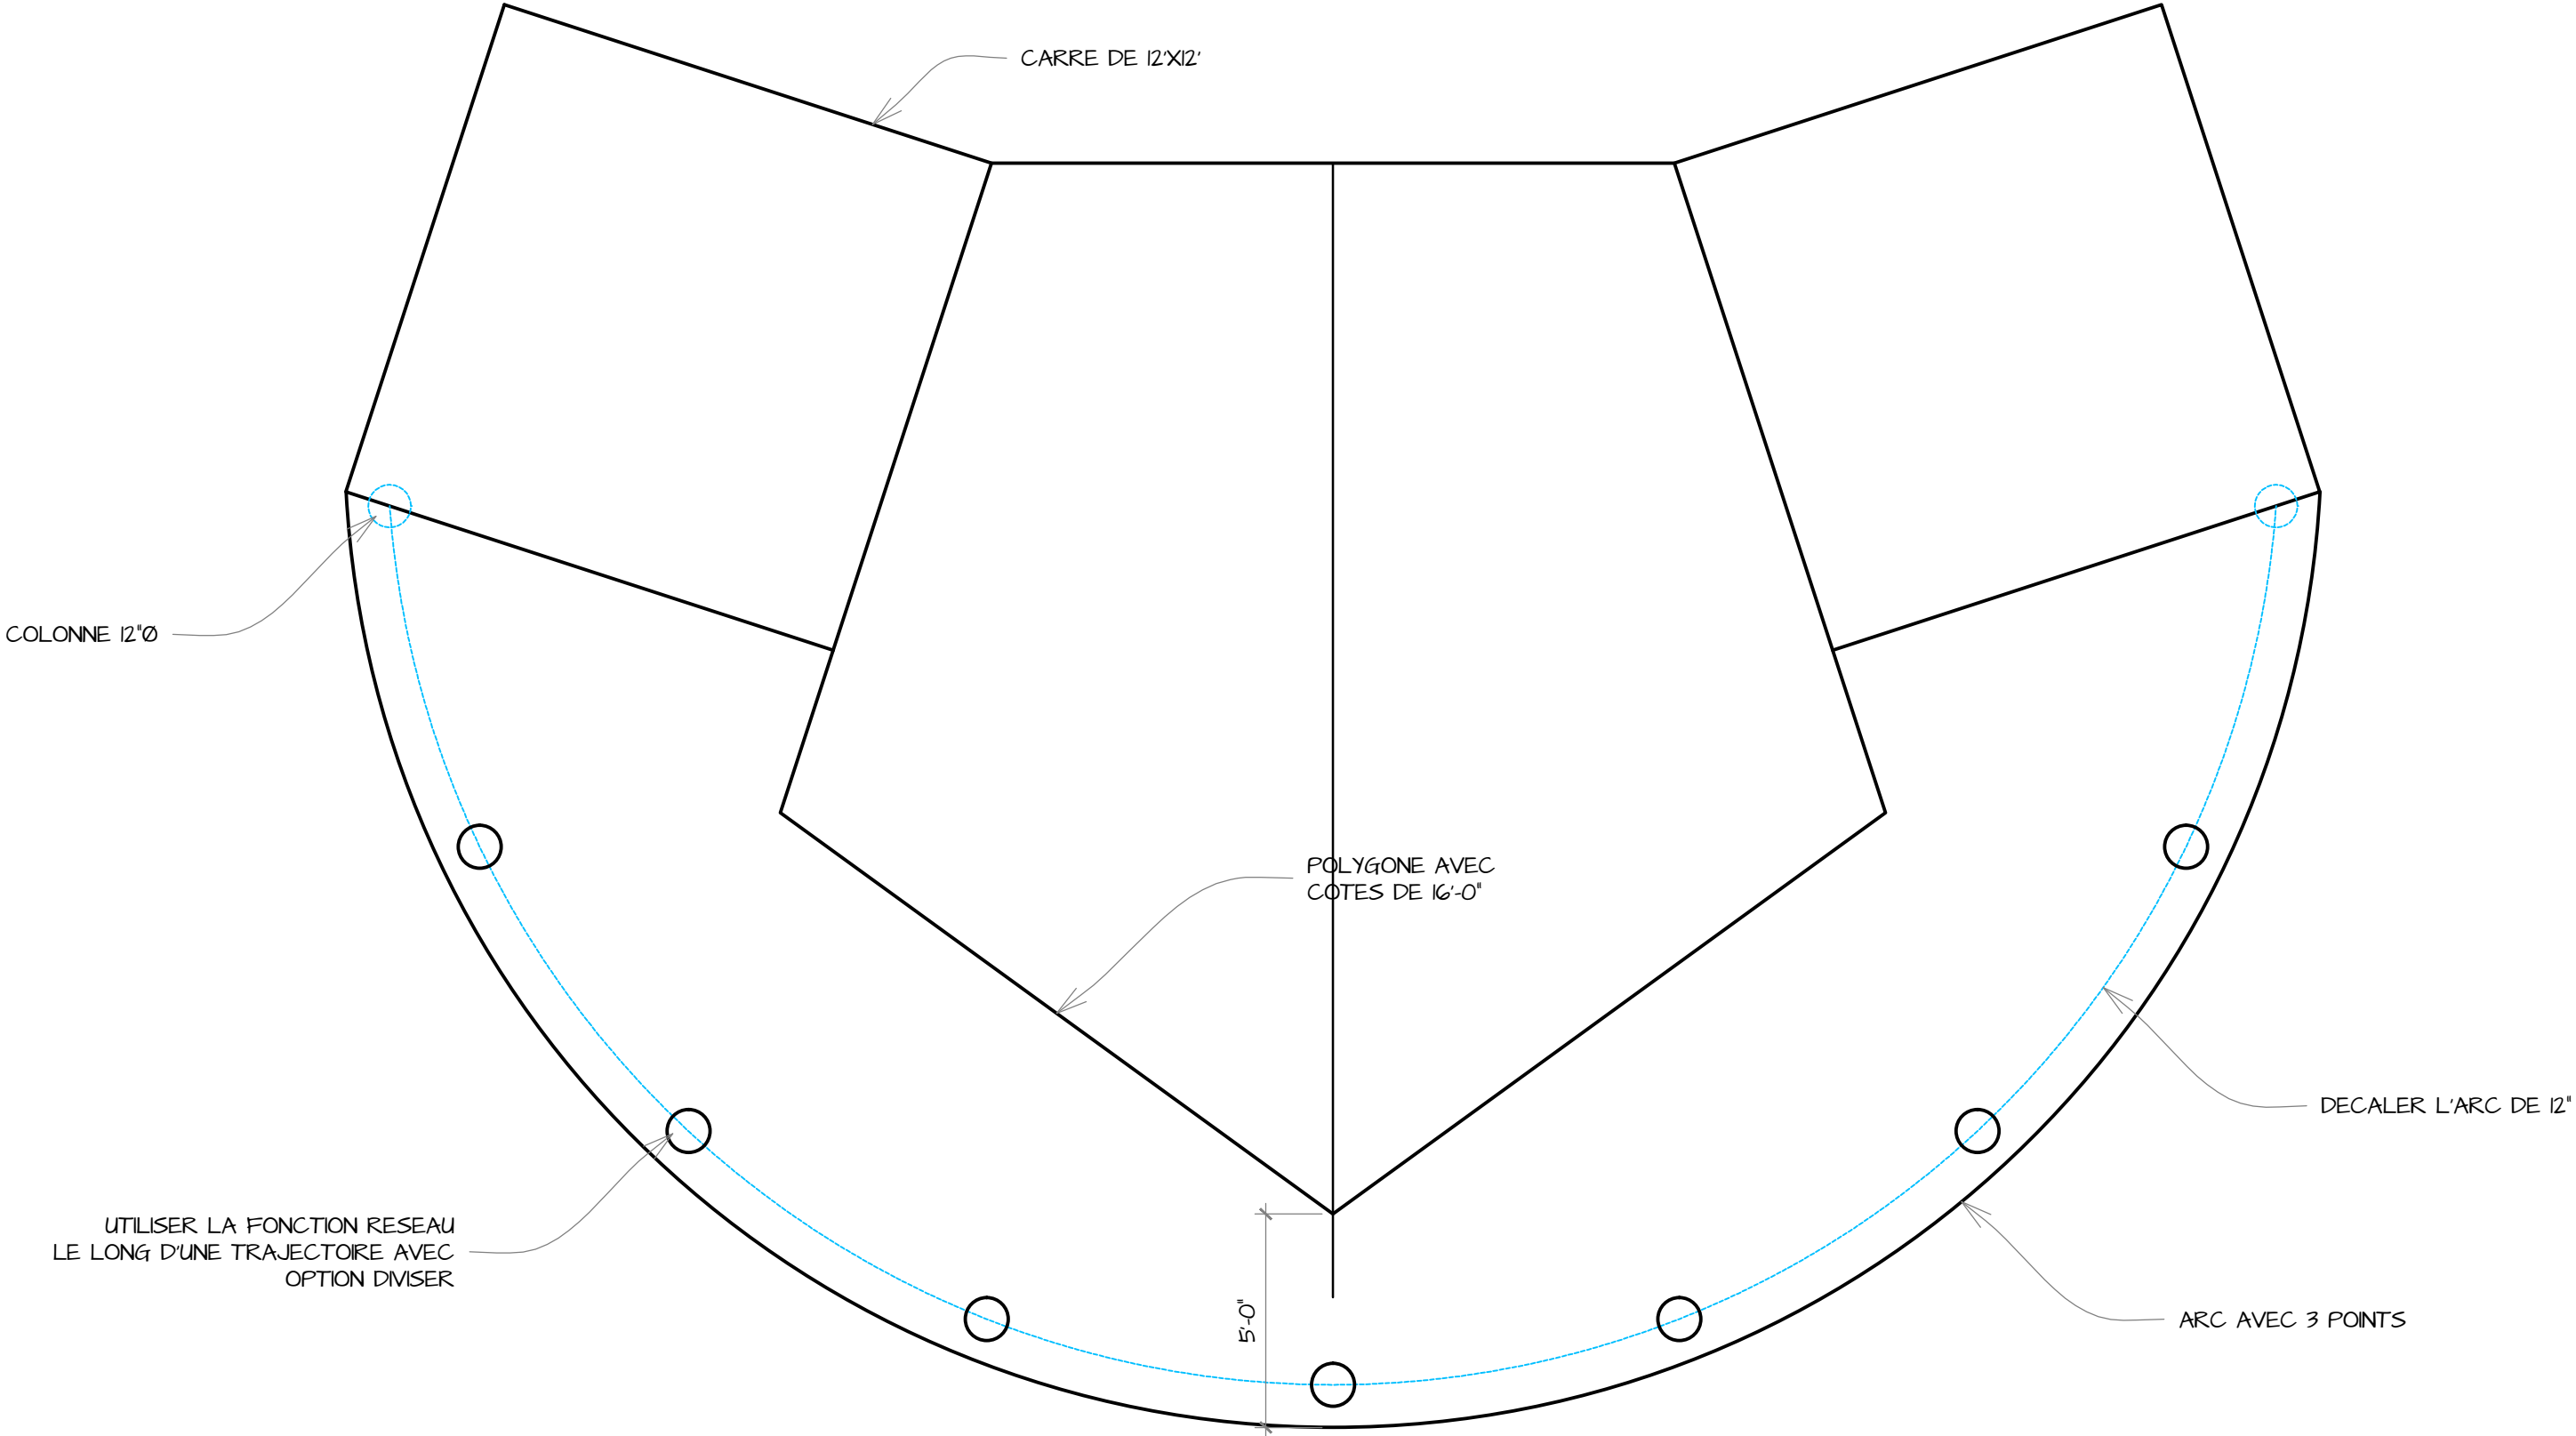
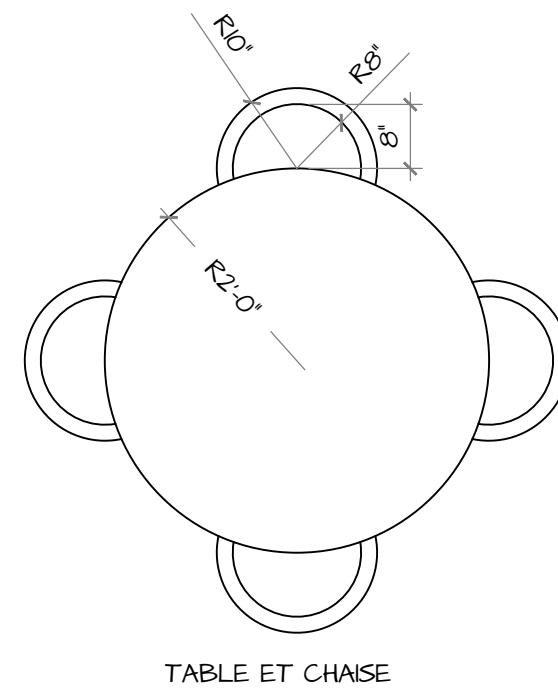
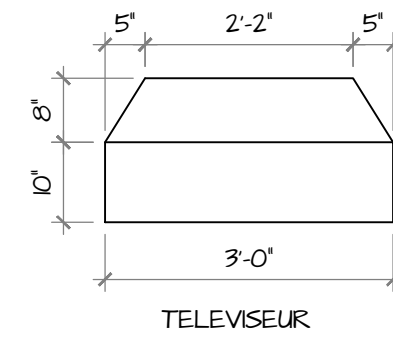
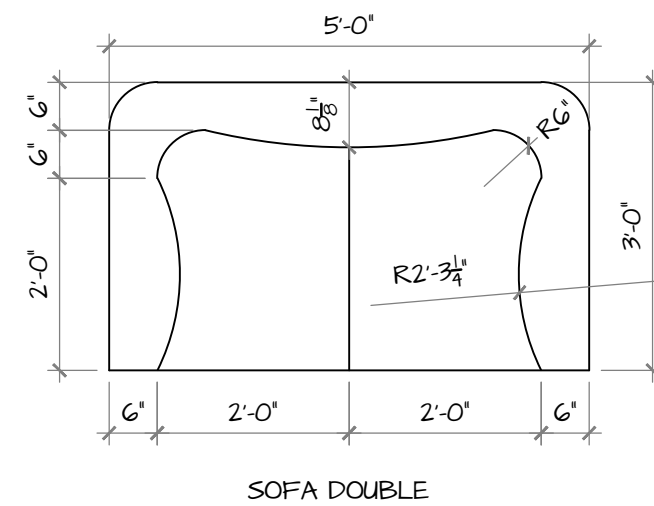
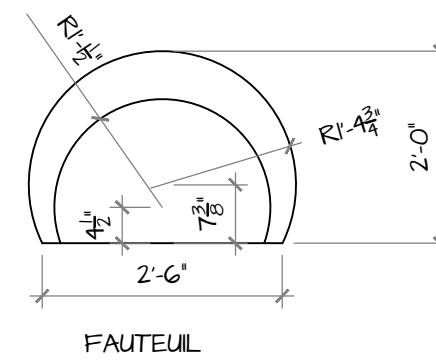
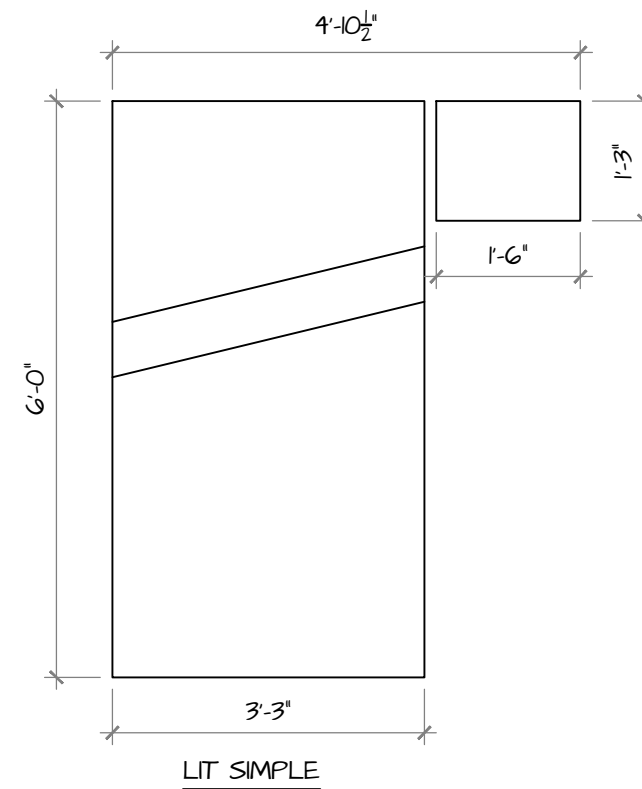
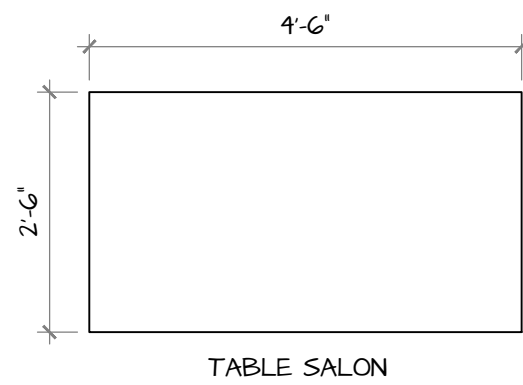
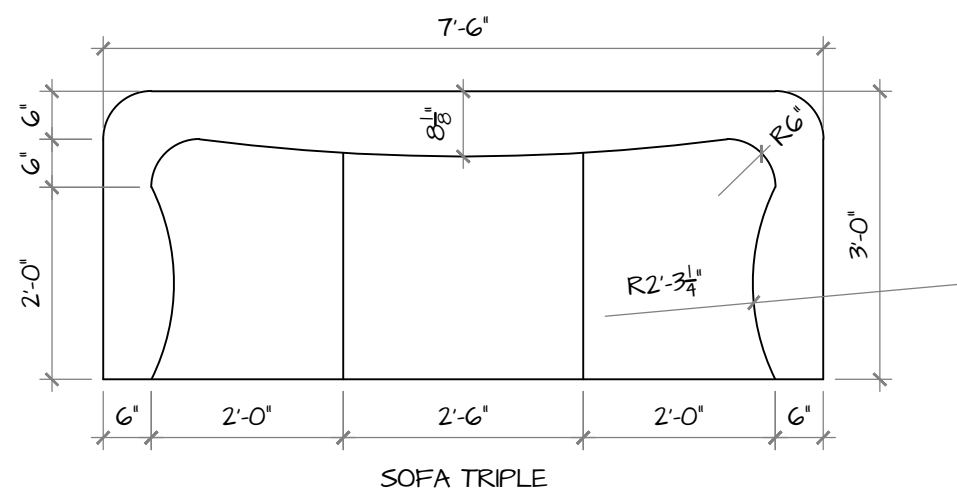
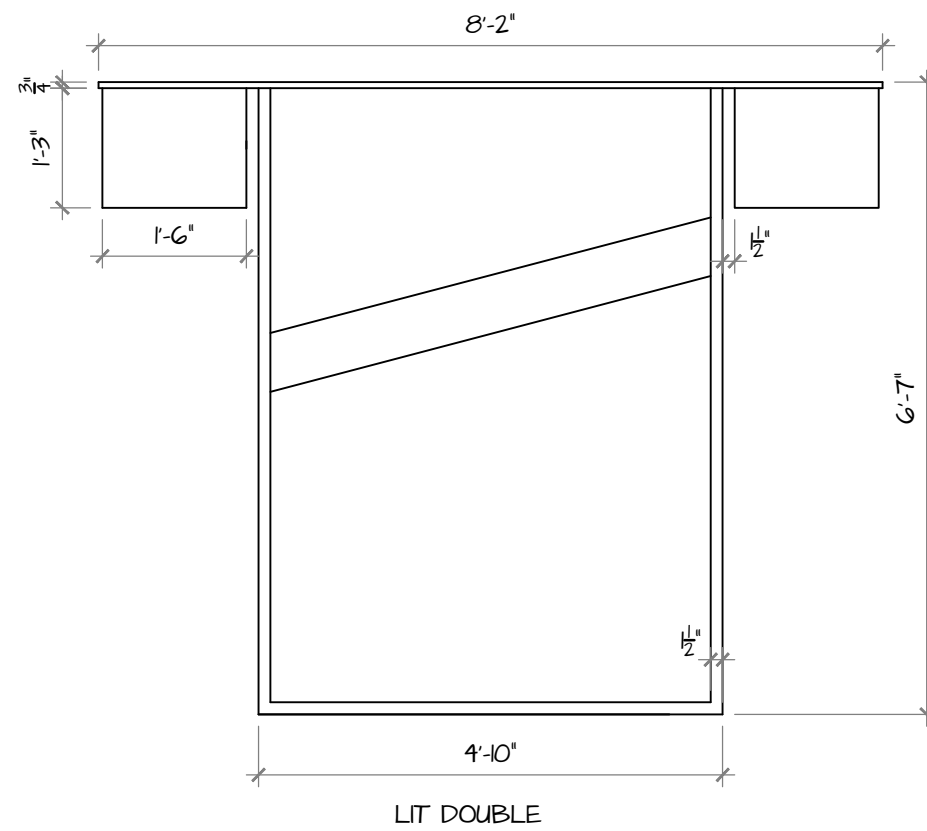
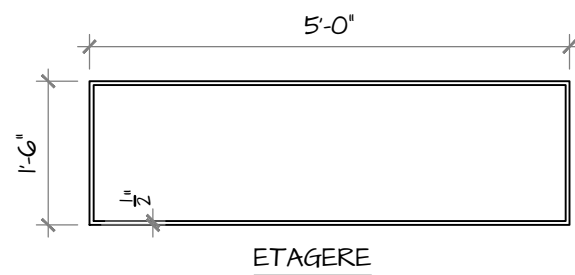
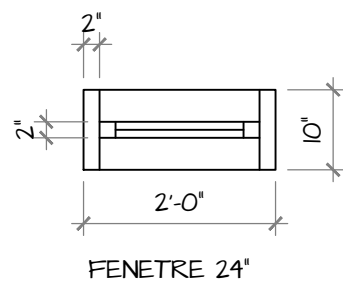
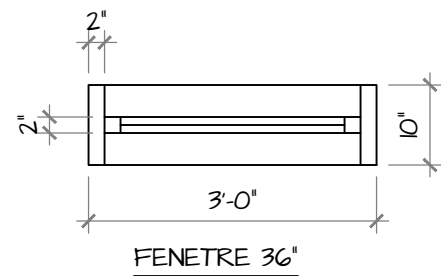


NB. QUE LES LIGNES BLEUES
SERONT EFFACEES

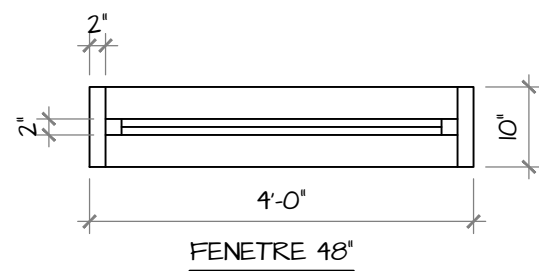


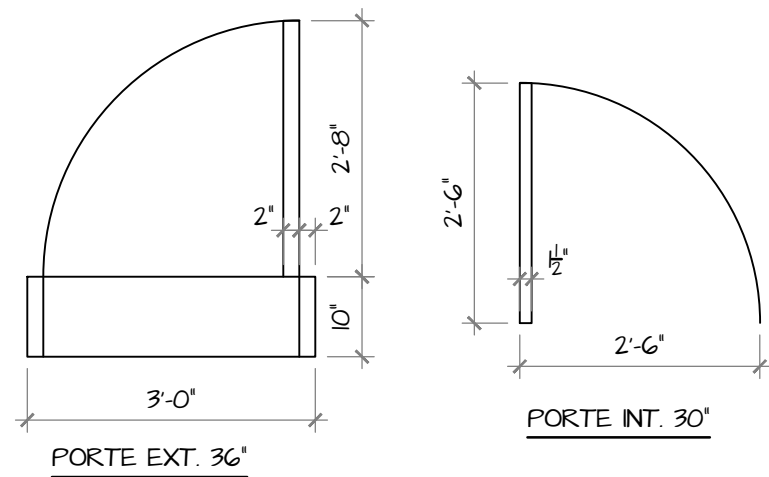


PROJET REVISION CHALET-ETAPE #B - BLOC A DESSINER

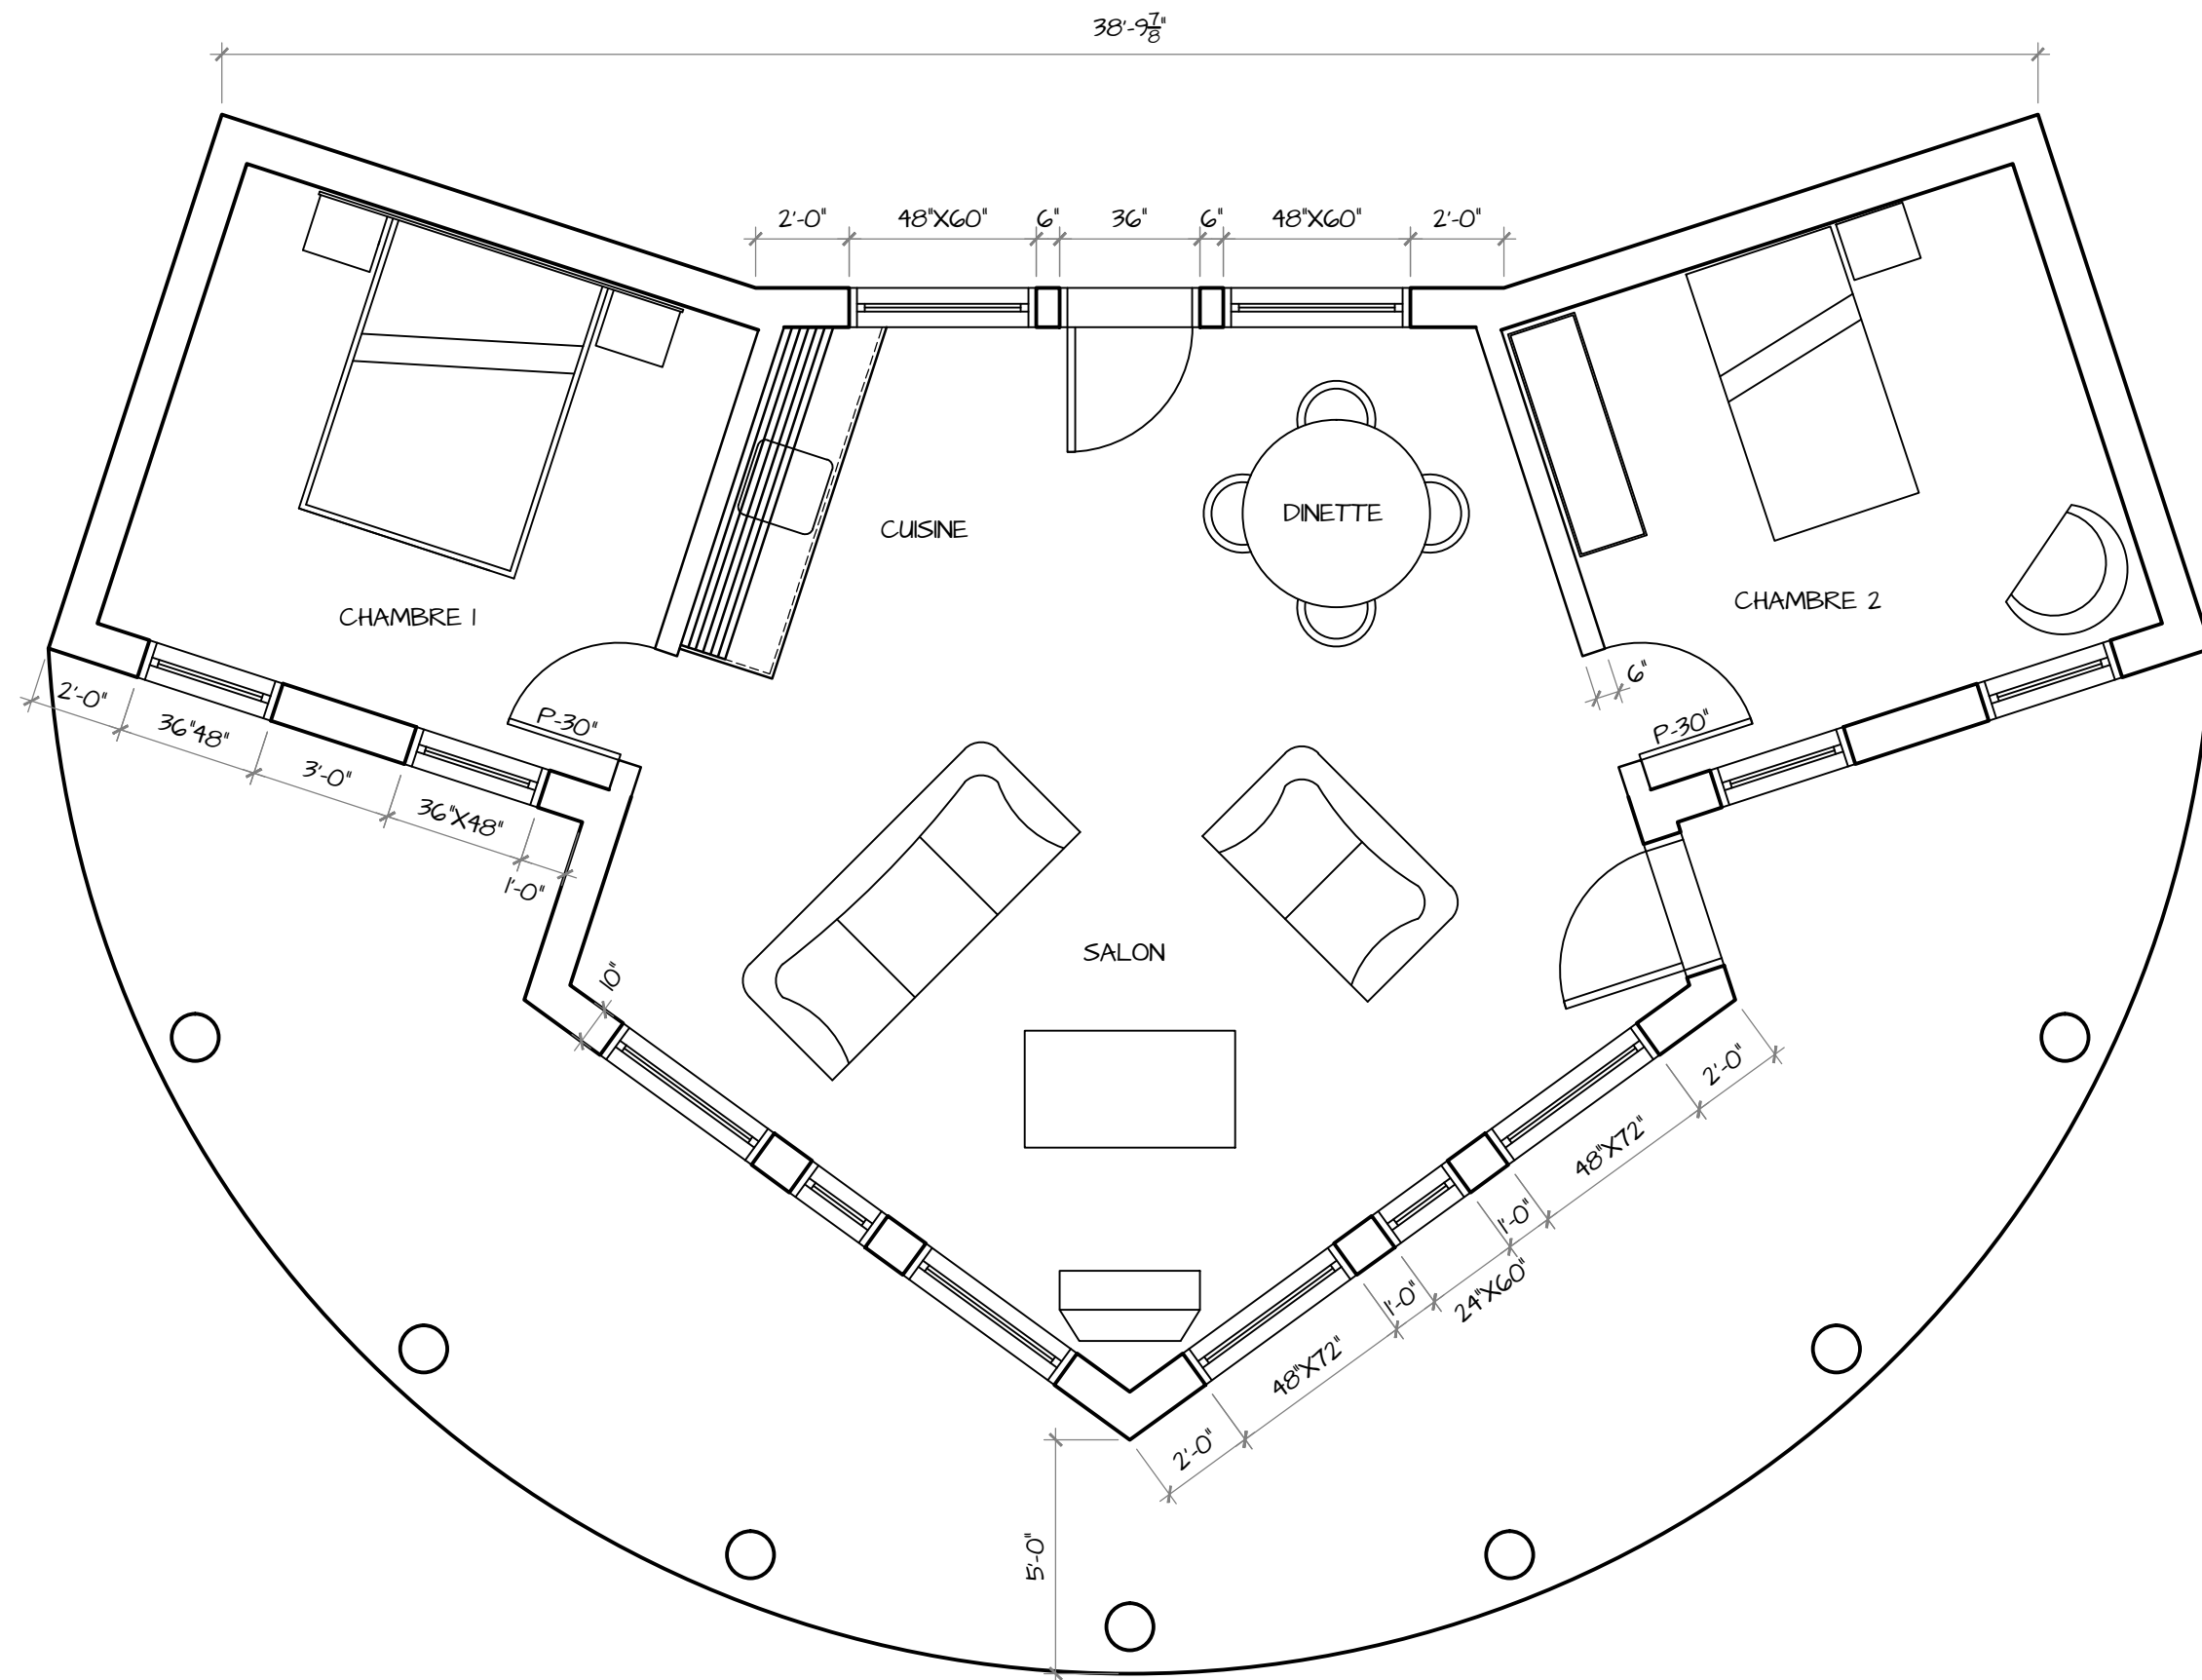


PROJET REVISION CHALET-ETAPE #C - INSERTION DE BLOC ET COTATION

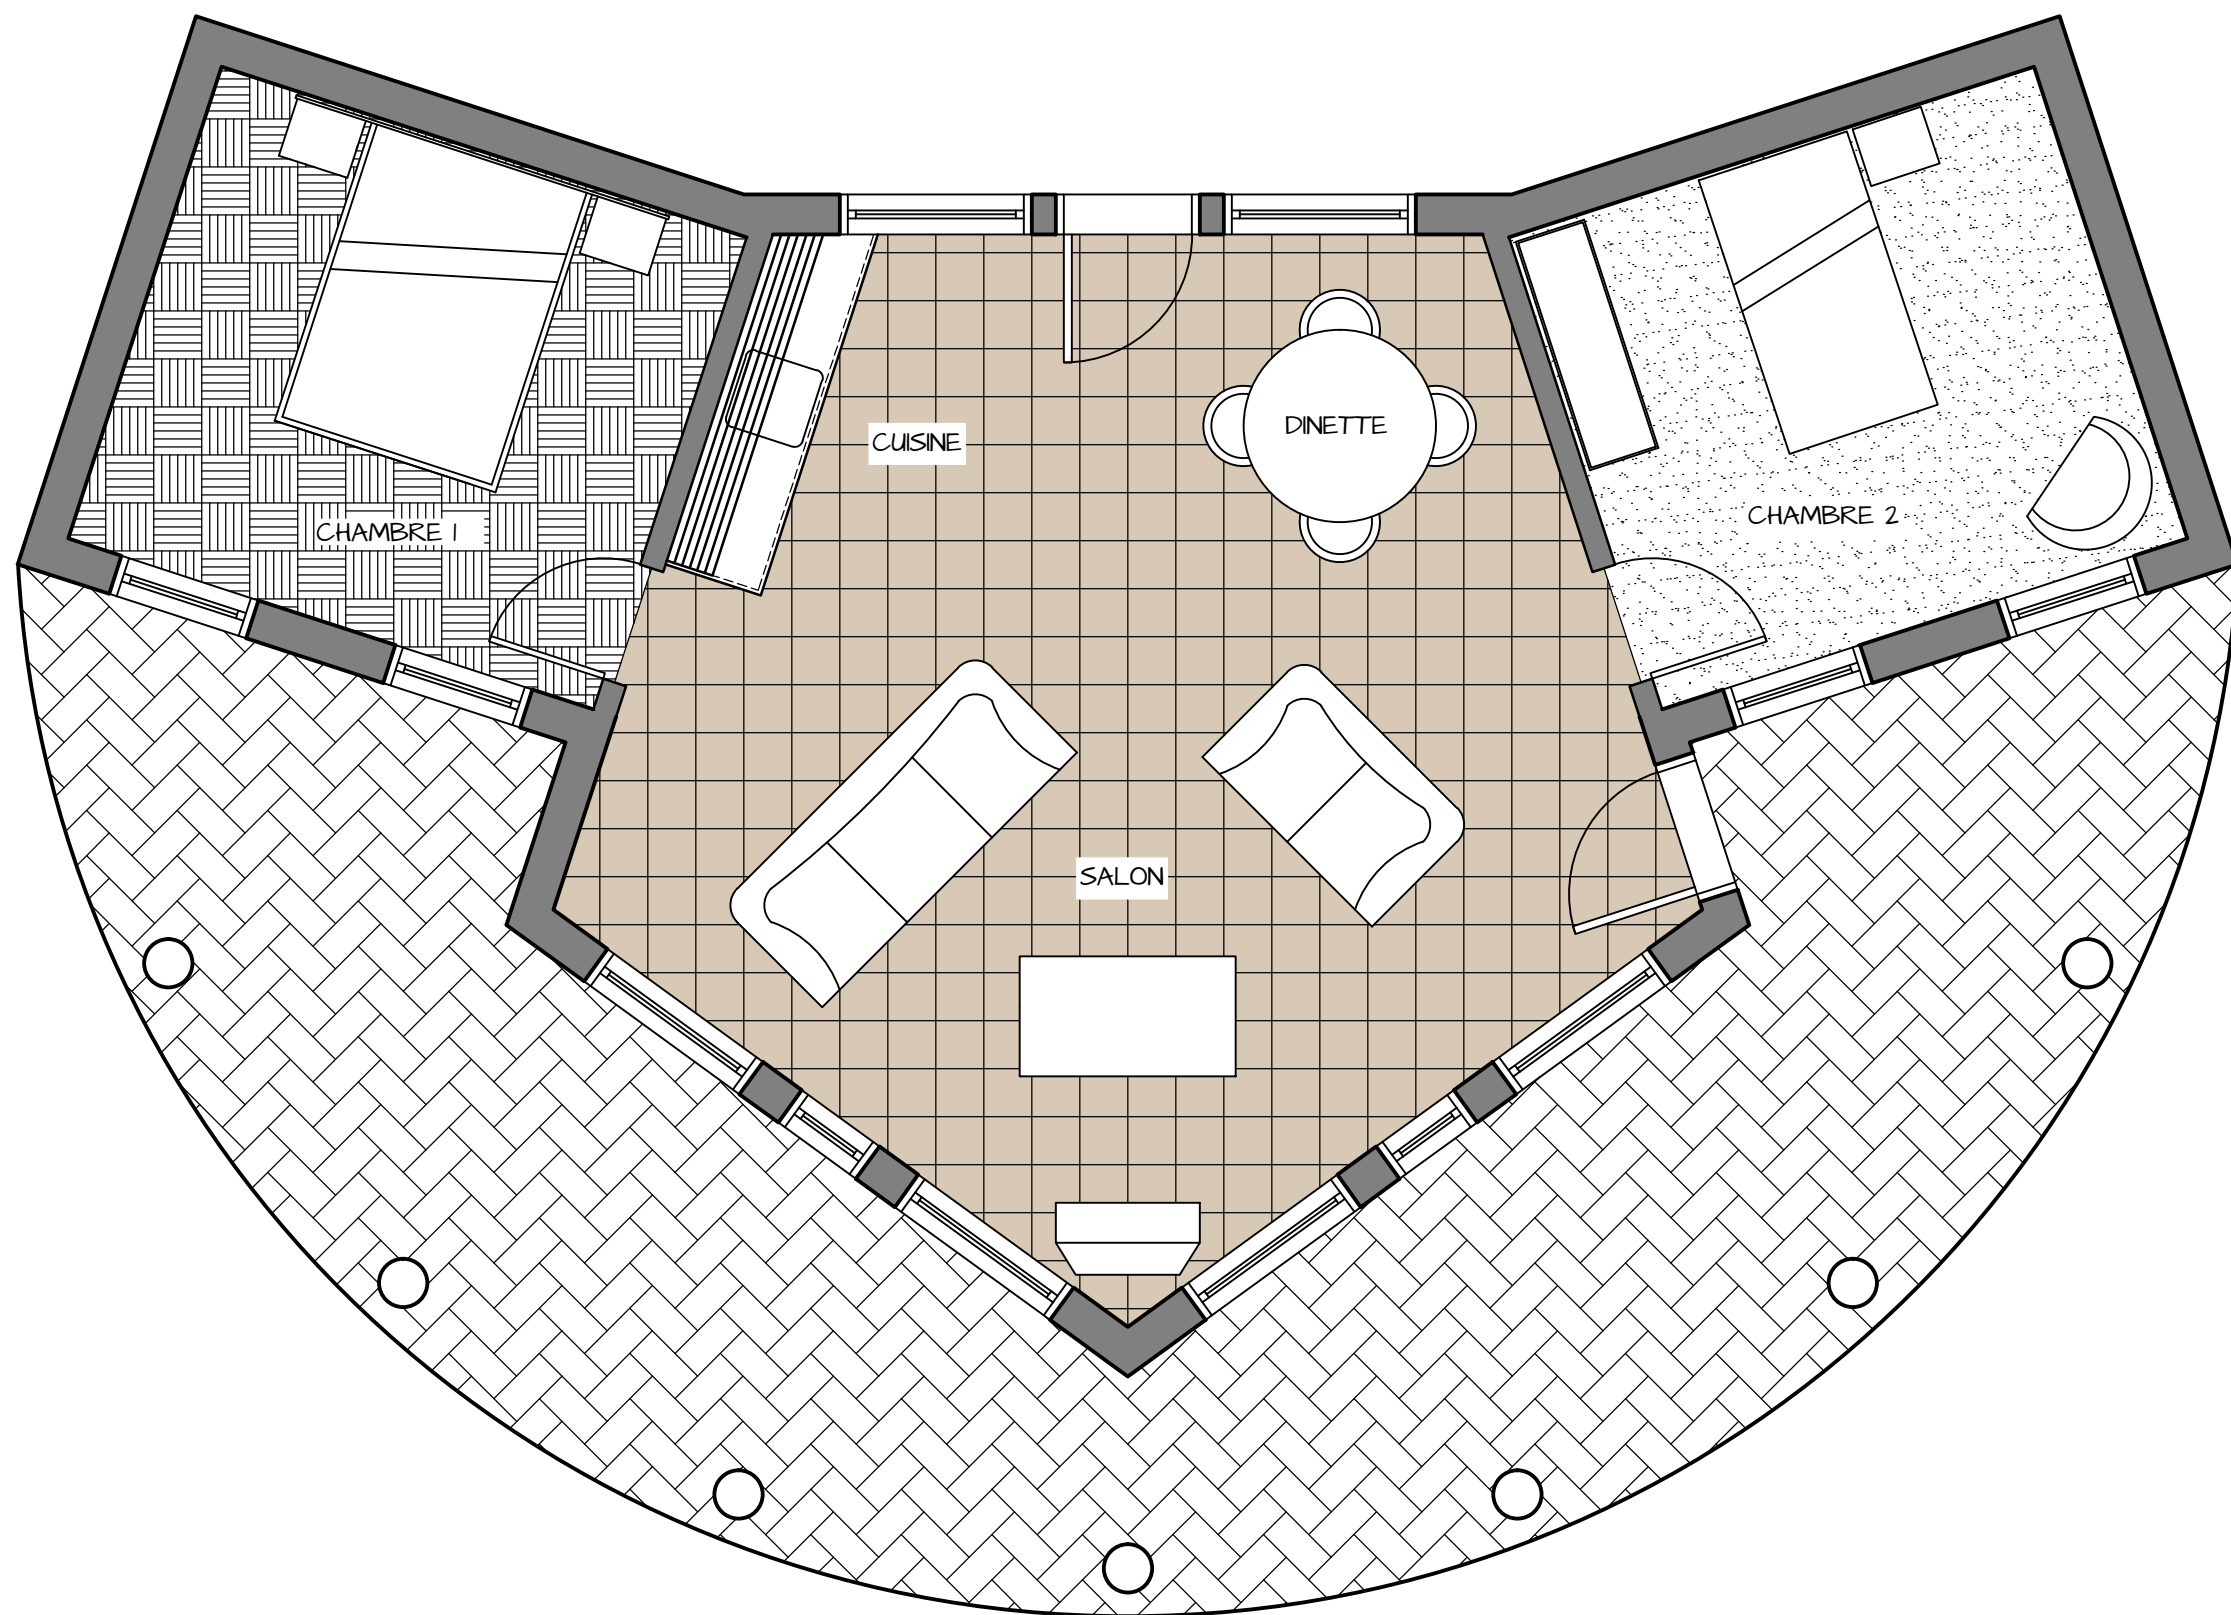


HACHURE : SOLIDE
ÉCHELLE : AUCUNE
CALQUE : HACHURE MUR

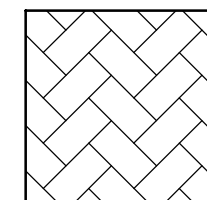


HACHURE : AR-HBONE
ÉCHELLE : 2
CALQUE : HACHURE

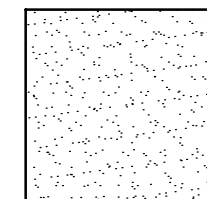

HACHURE : AR-SAND
ÉCHELLE : 3
CALQUE : HACHURE

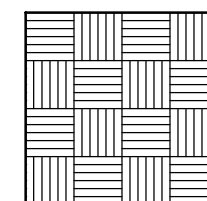

HACHURE : AR-PARQI
ÉCHELLE : 1
CALQUE : HACHURE

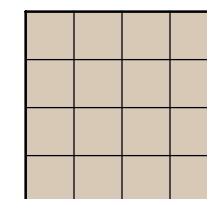

HACHURE : DÉFINI PAR L'UTILISATEUR
ÉCHELLE : 12"
CALQUE : HACHURE
COULEUR D'ARRIÈRE PLAN : 216,201,182

PROJET REVISION CHALET-ETAPE #D - HACHURE