

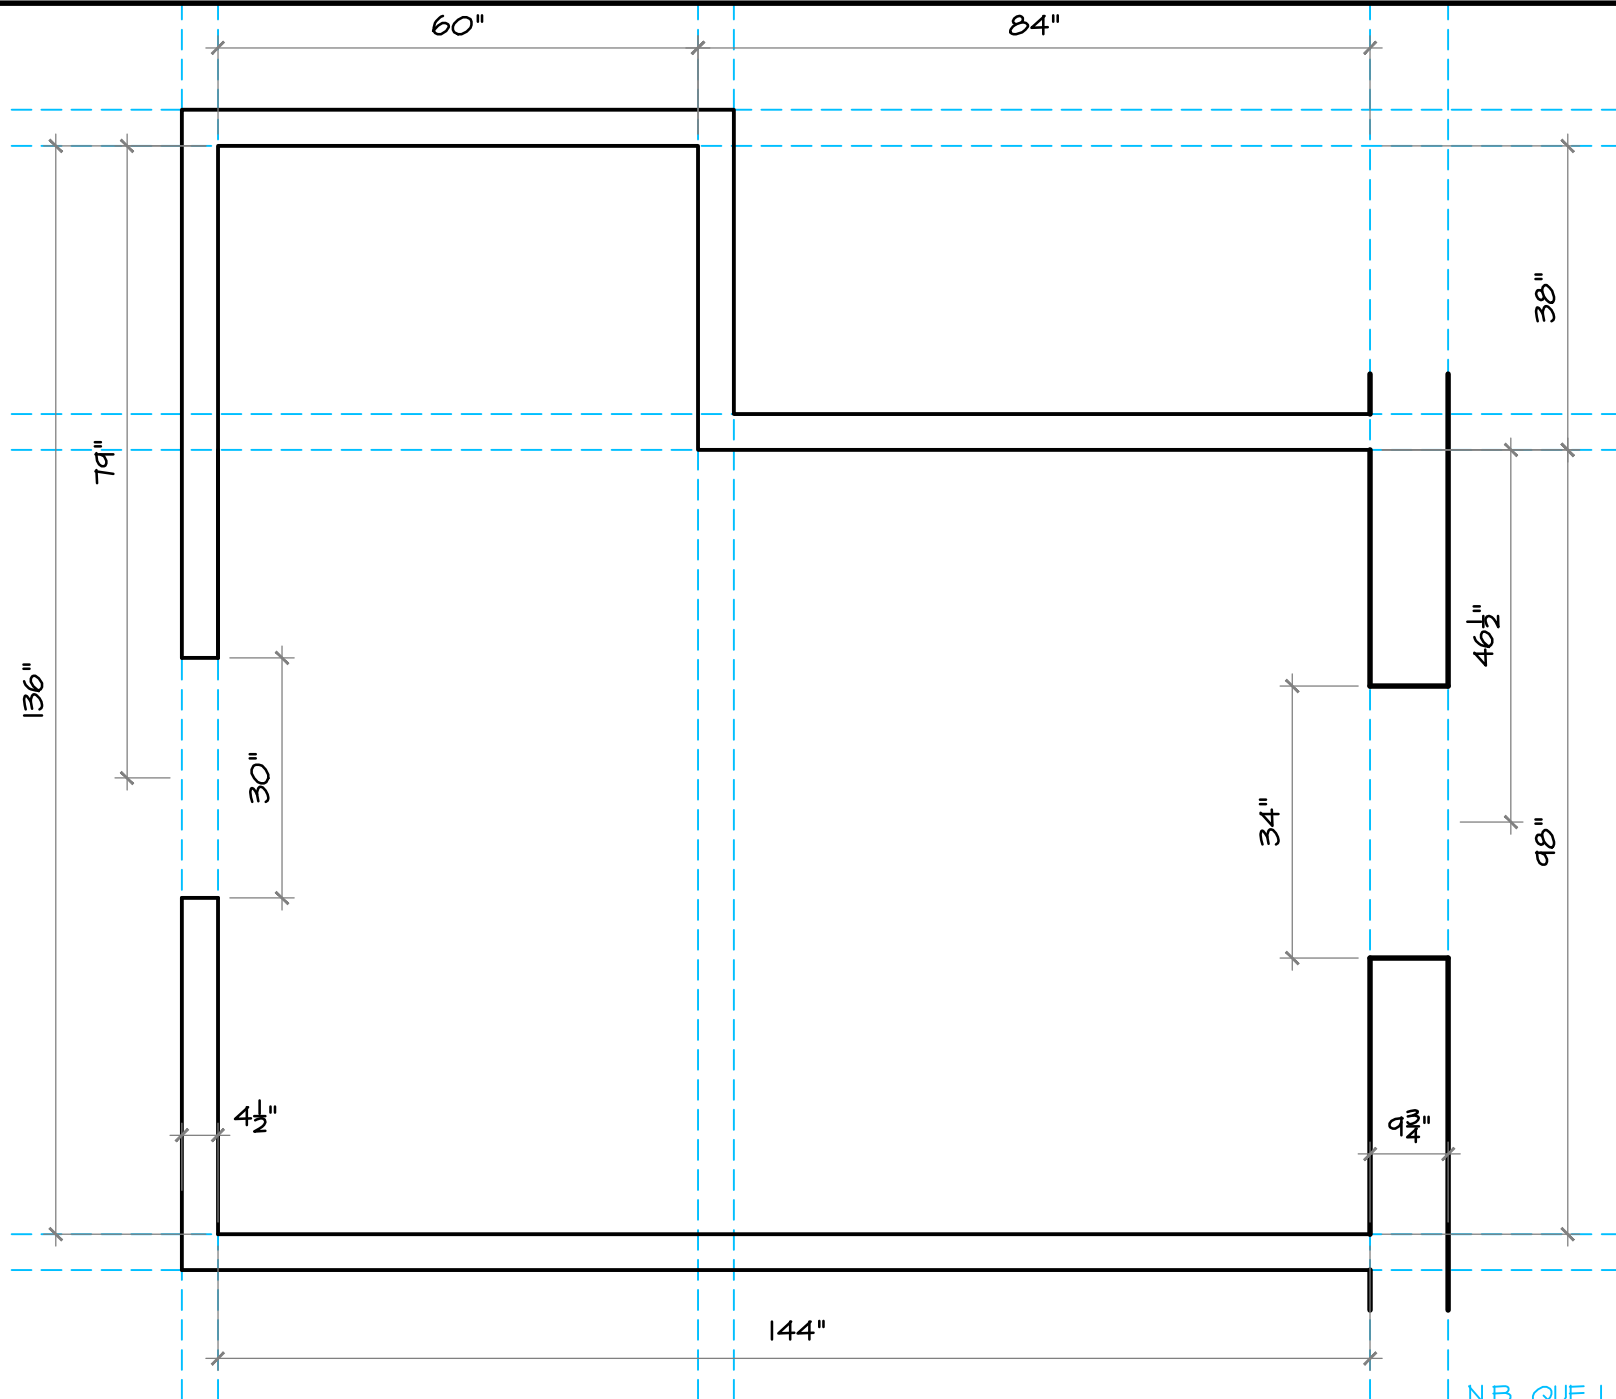
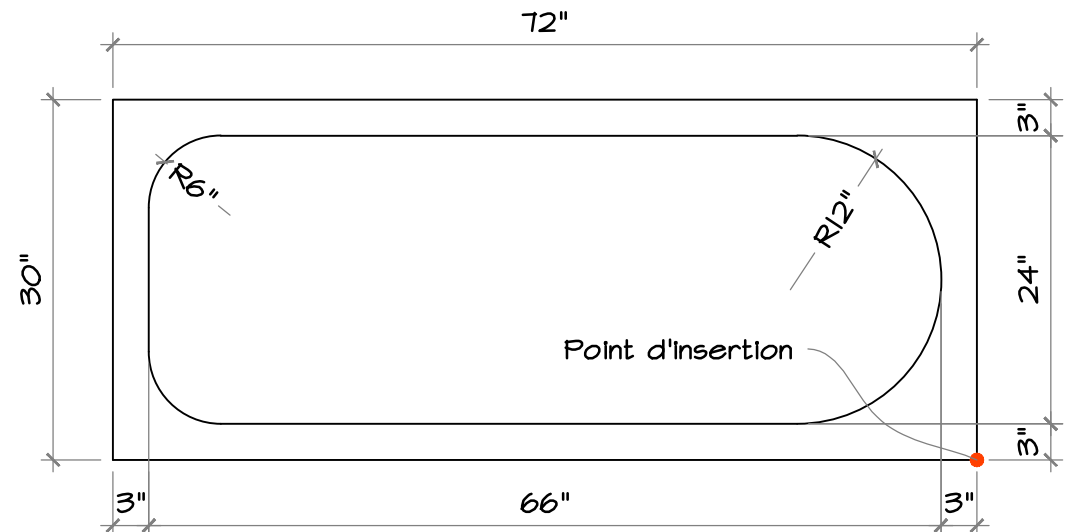
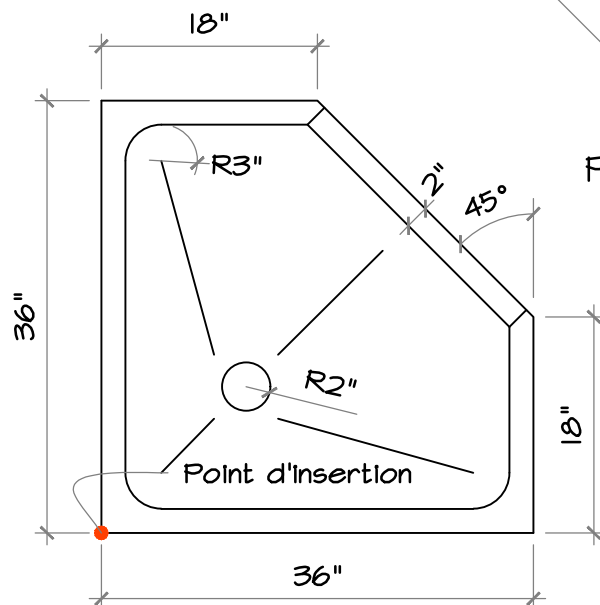
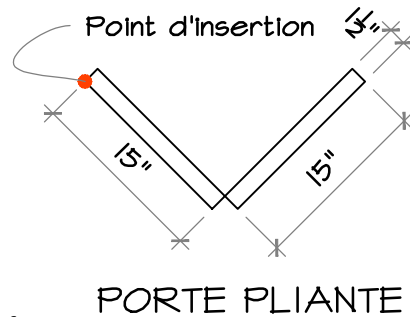
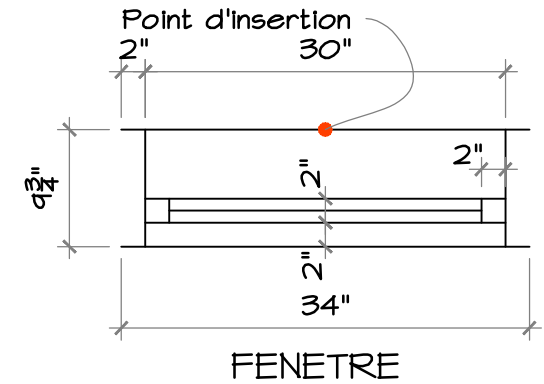


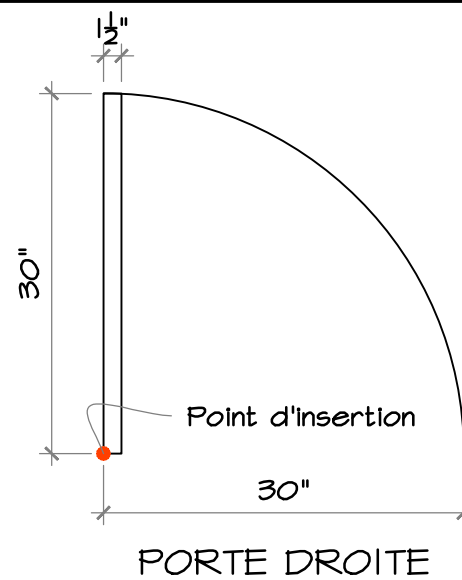

SALLE DE BAIN ETAPE #A


N.B. QUE LES LIGNES
BLEUES SERONT
EFFACÉES

BLOCS À FAIRE

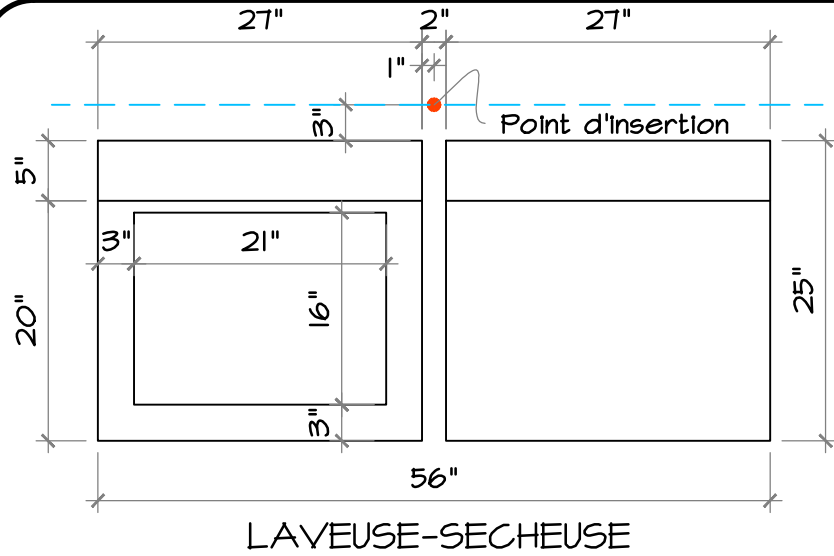

SALLE DE BAIN ETAPE #B

N.B. QUE LES LIGNES
BLEUES SERONT
EFFACÉES

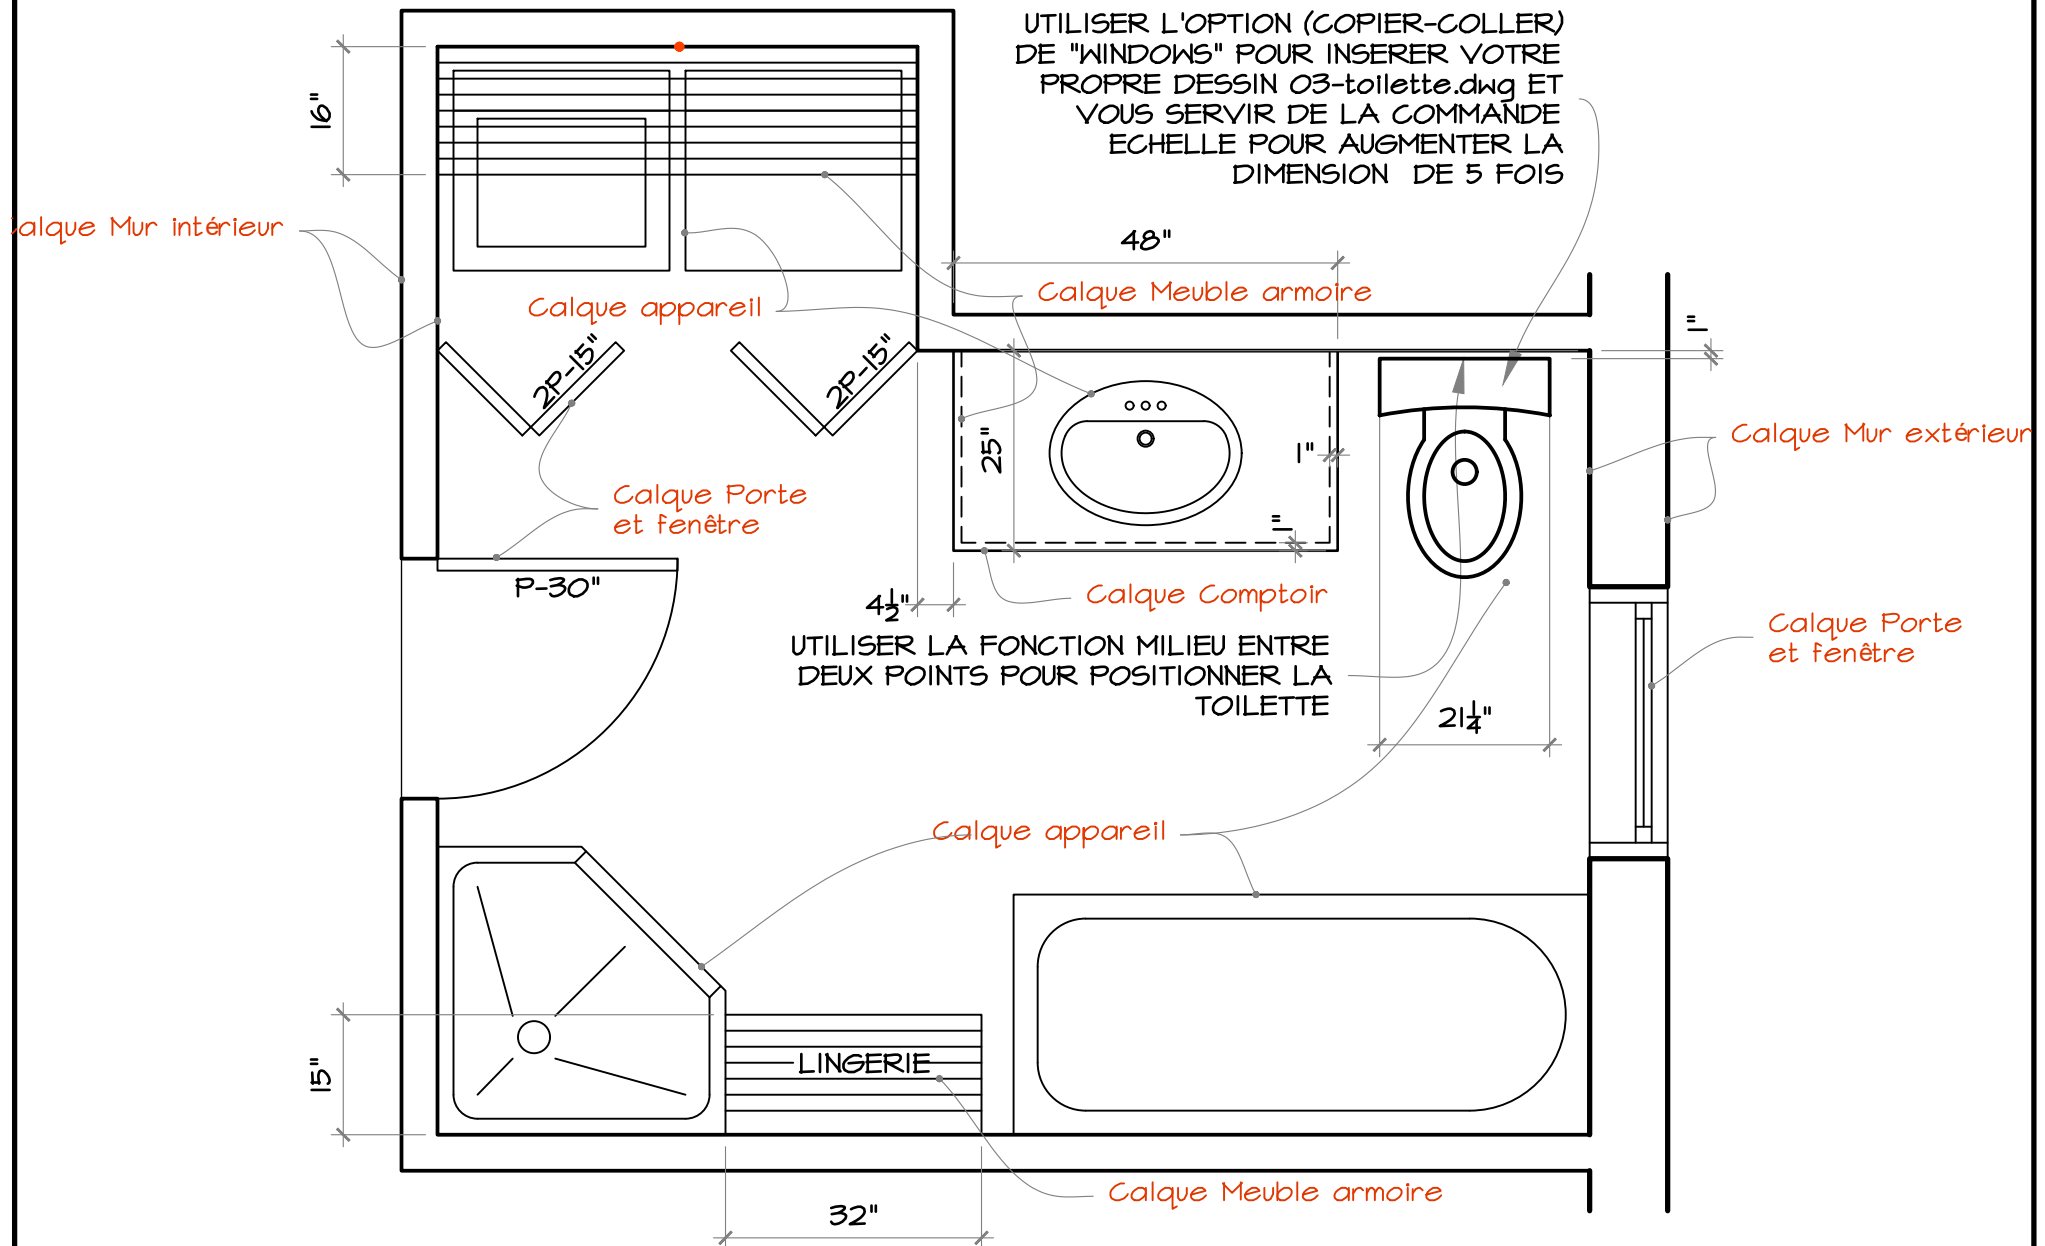

SALLE DE BAIN ETAPE #C