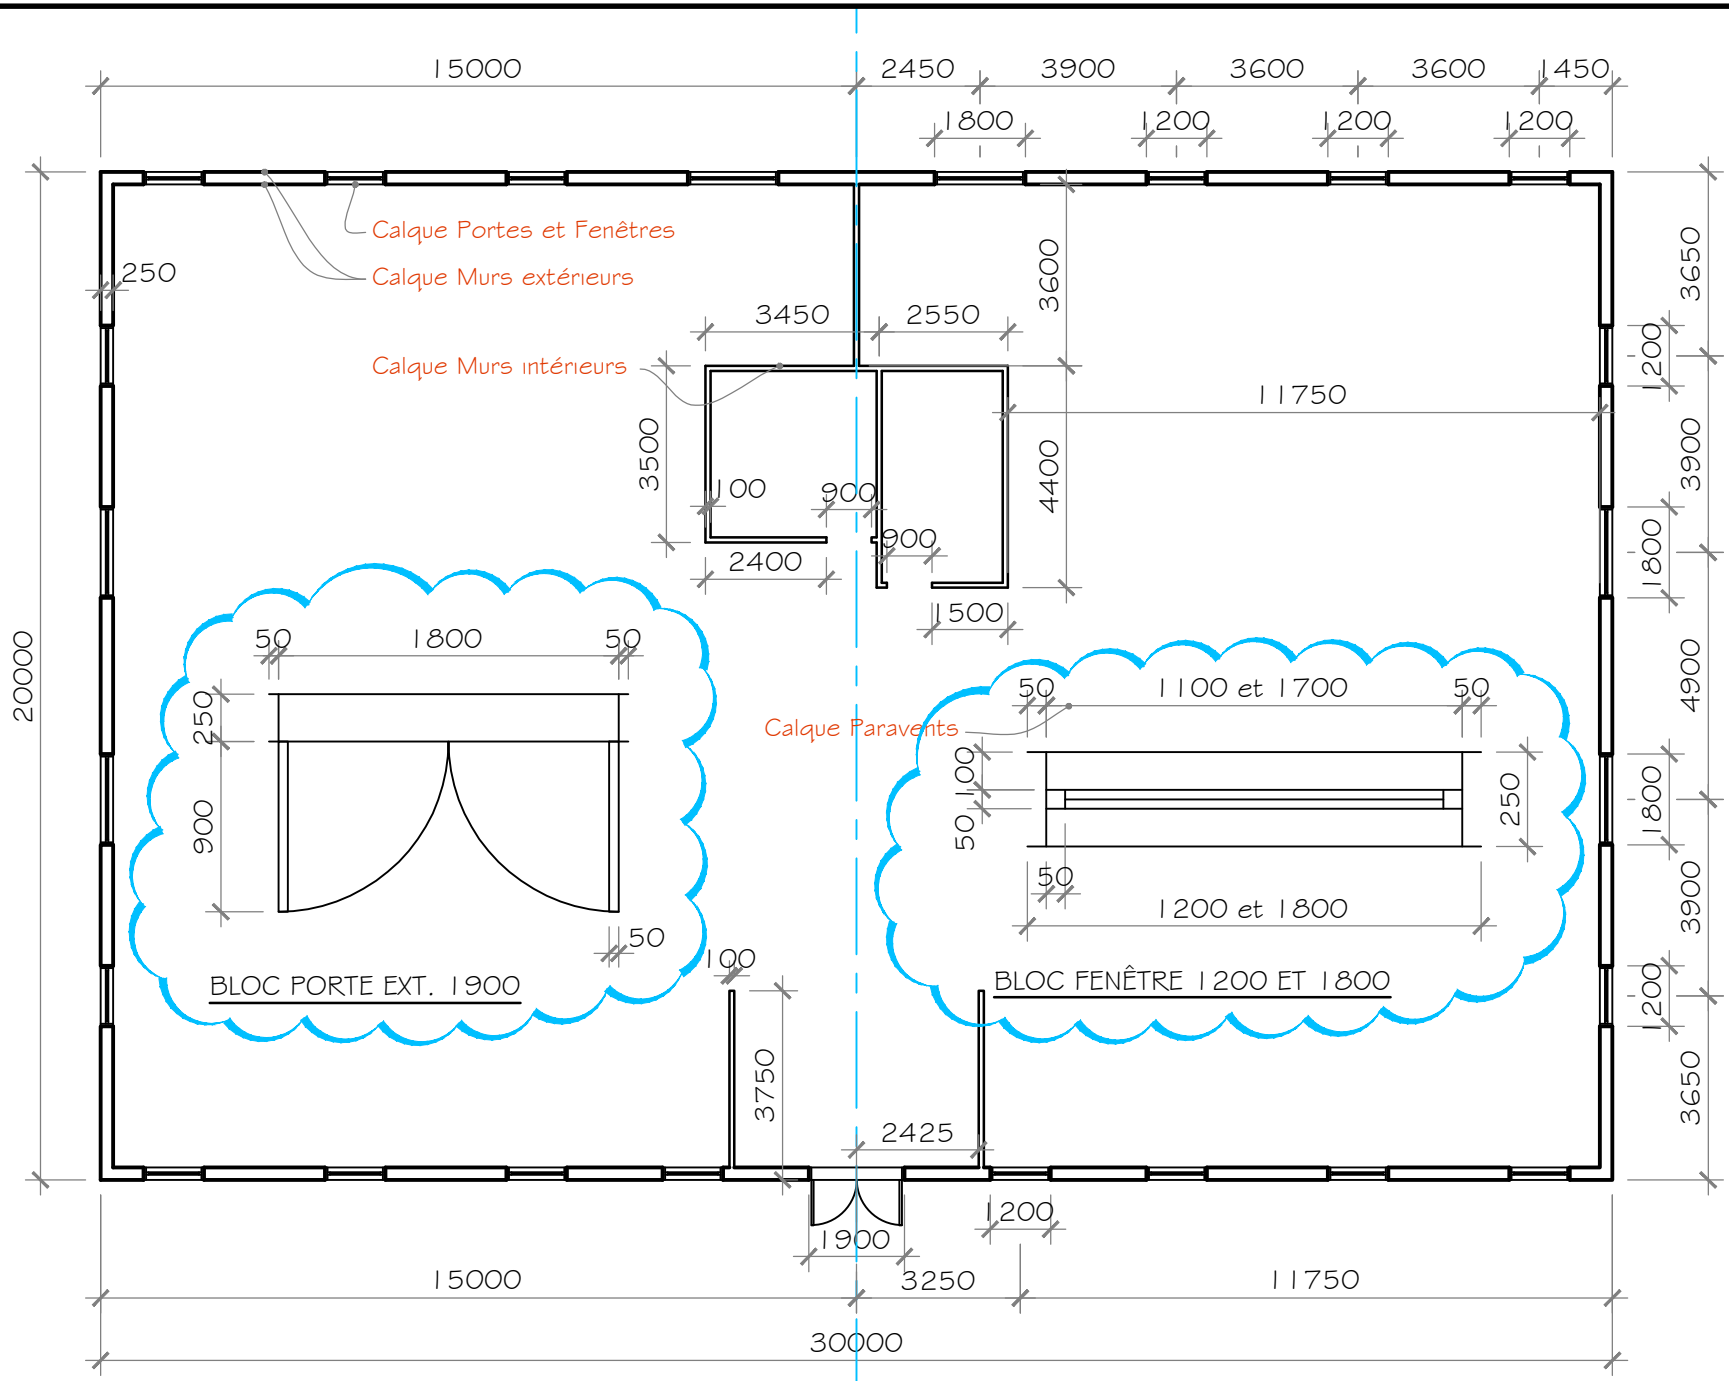

PROJET ÉDIFICE À BUREAUX - ÉTAPE #A

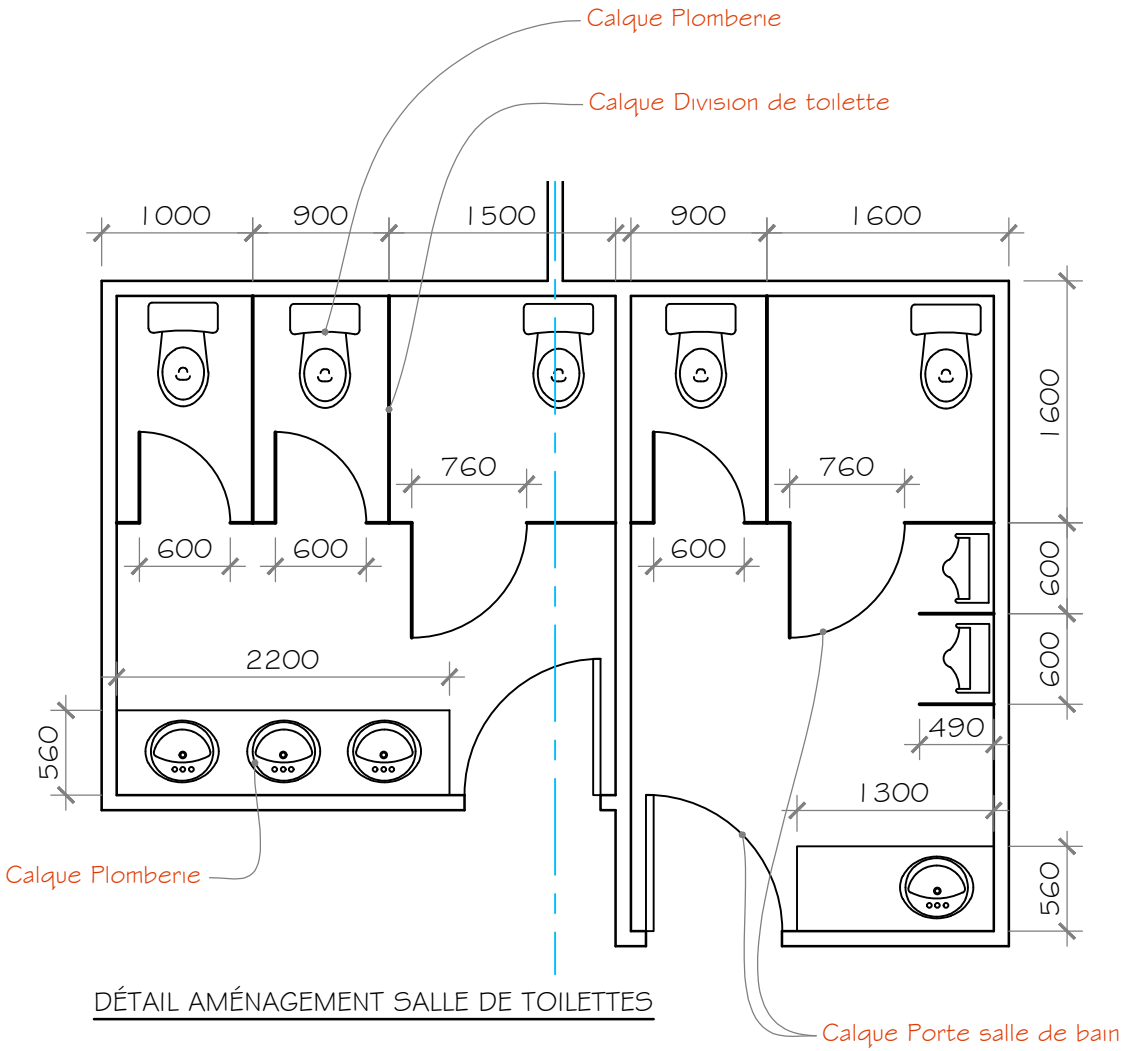

DÉTAIL AMÉNAGEMENT SALLE DE TOILETTES

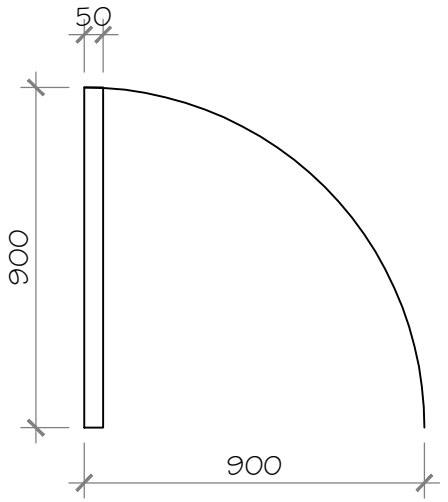

BLOC PORTE INT.900

NOTE :

POUR LA TOILETTE, L'URINOIR ET L'ÉVIER, VOUS DEVEZ INSÉRER DES BLOCS EXTERNES QUE VOUS TROUVEREZ DANS LE FICHIER SUIVANT :

PARTAGEDESSIN (X)/04 FONCTIONS DE BASE LOGICIEL DE DESSIN/BLOC/PROJET ÉDIFICE À BUREAUX

PROJET ÉDIFICE À BUREAUX - ÉTAPE #B

BLOC À FAIRE

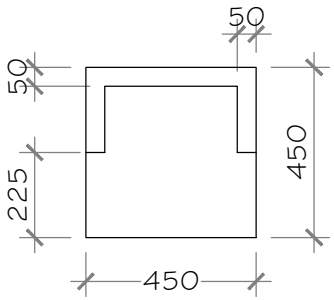

BLOC: CHAISE

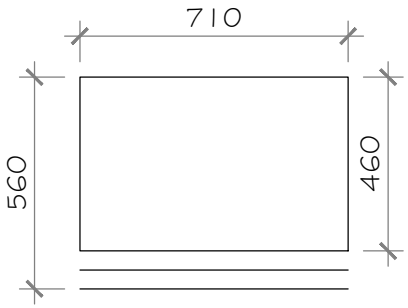

BLOC: CLASSEUR

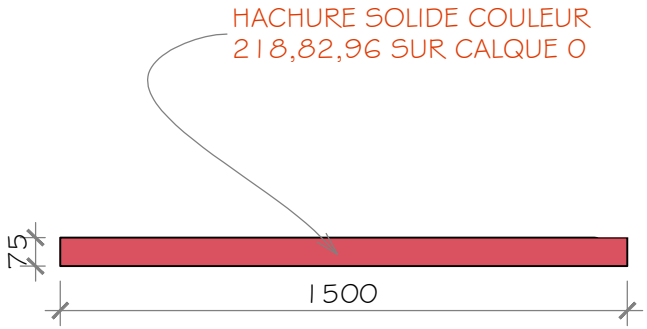

BLOC: PARAVENT

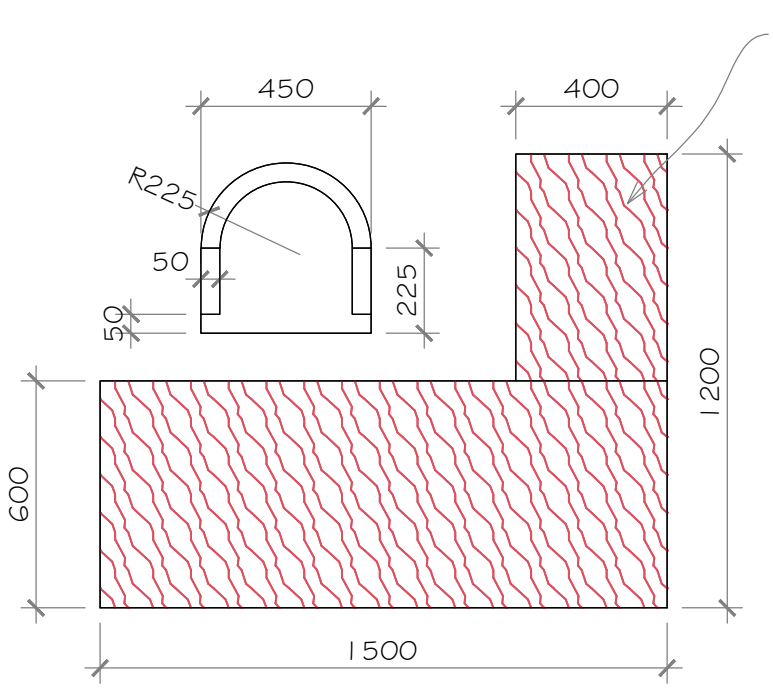

BLOC: BUREAU 1200x600x1200

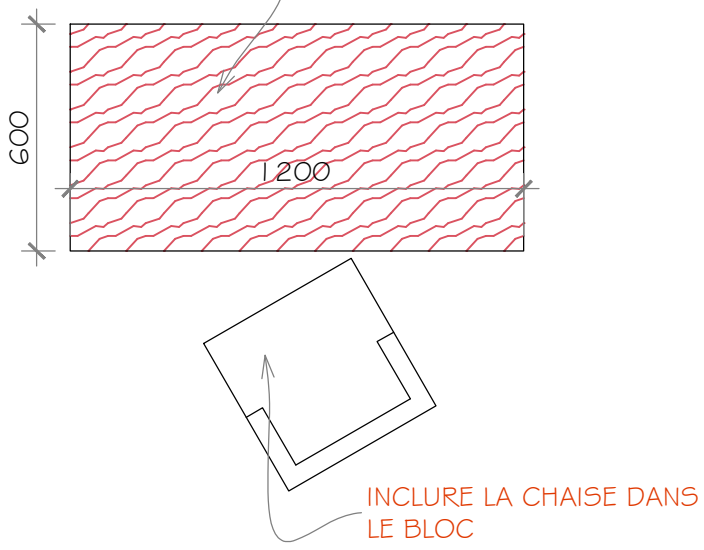

BLOC: BUREAU 1200x600

PROJET ÉDIFICE À BUREAUX - ÉTAPE #C

NOTE :

-LA COTATION POUR LA POSITION DES PARAVENTS EST PRISE À PARTIR DU CENTRE DES PARAVENTS.

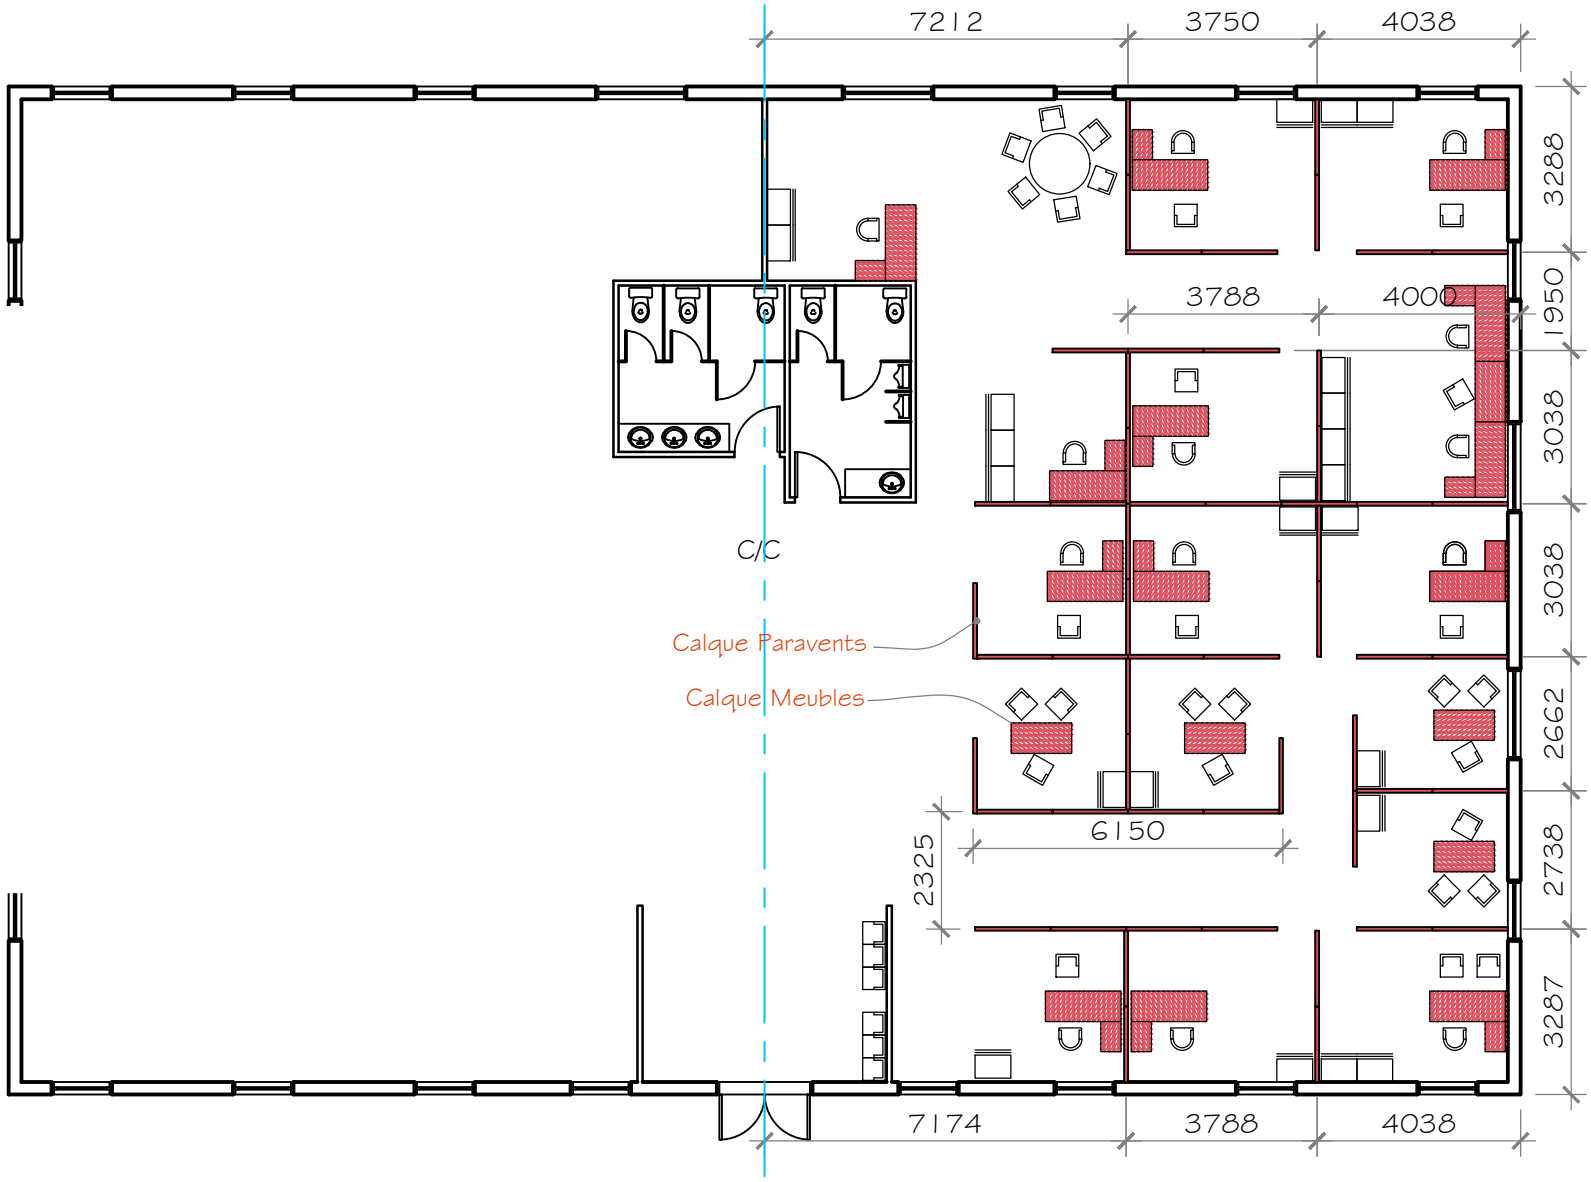

PROJET ÉDIFICE À BUREAUX - ÉTAPE #D

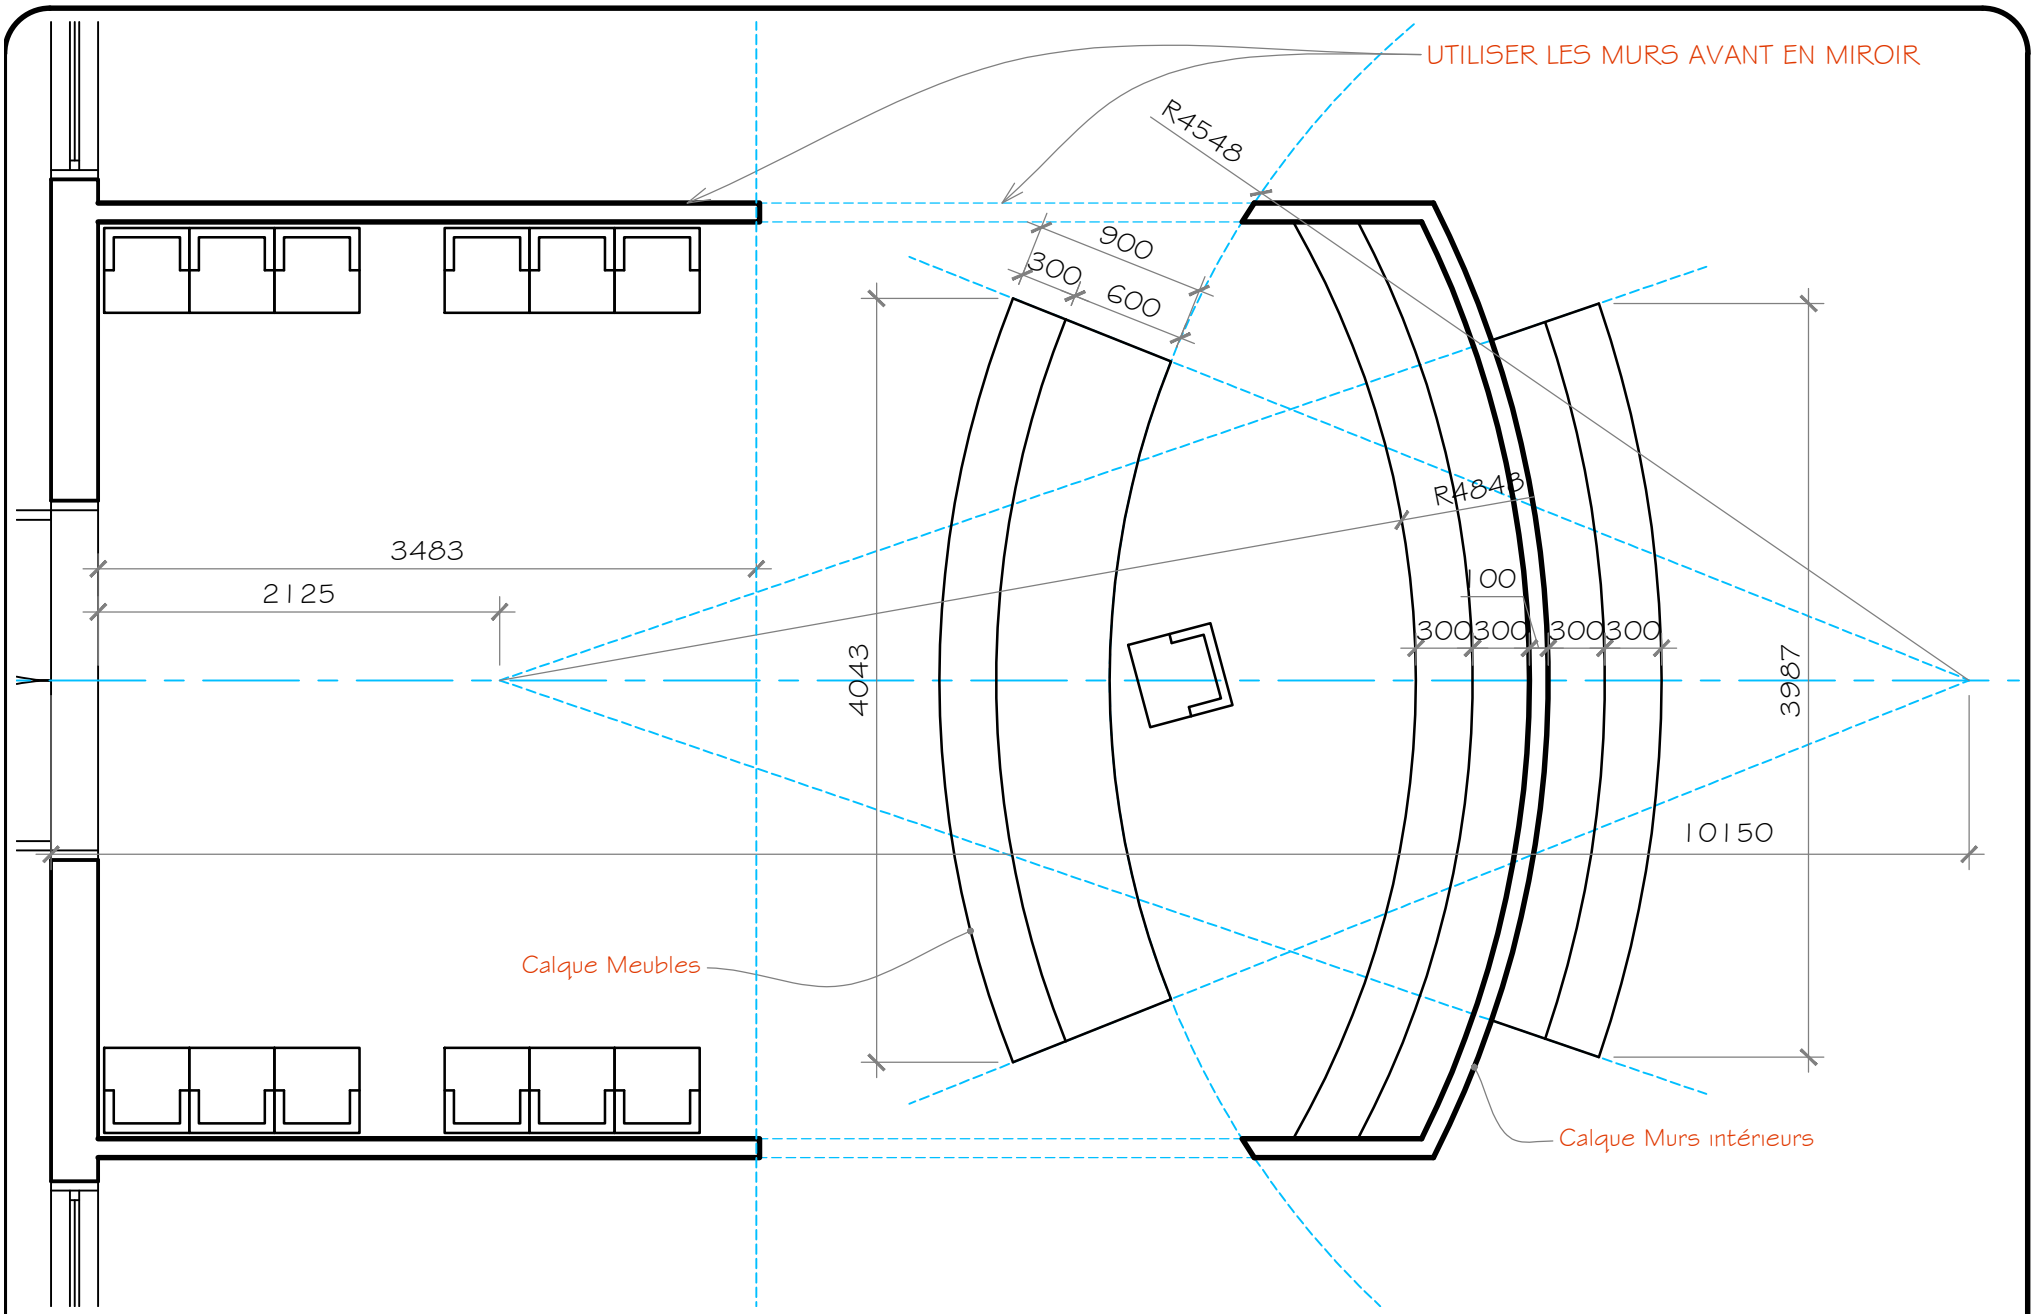

DÉTAIL COMPTOIR DE LA RÉCEPTION

PROJET ÉDIFICE À BUREAUX - ÉTAPE #F

NOTE :

-UTILISER LA COMMANDE MIROIR POUR COPIER DE L'AUTRE COTE

-LA COTATION SE FERA À LA MISE EN PAGE.

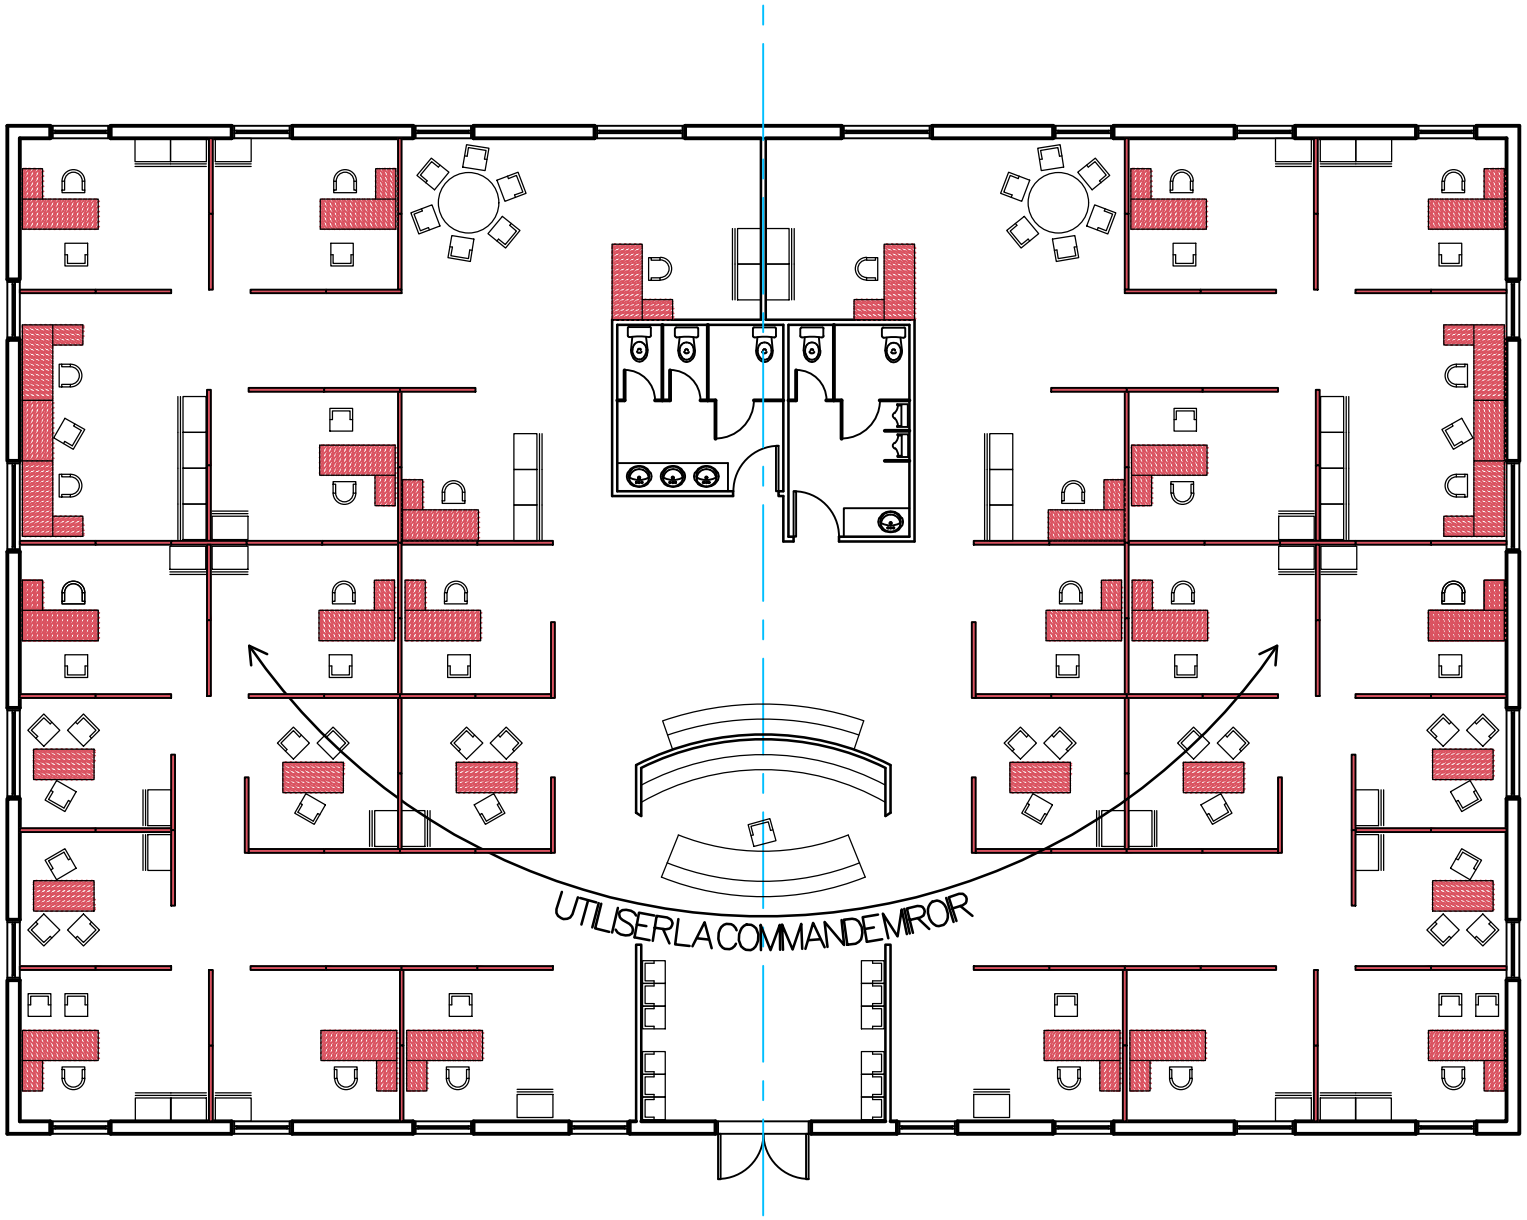

PROJET ÉDIFICE À BUREAUX - ÉTAPE #G