



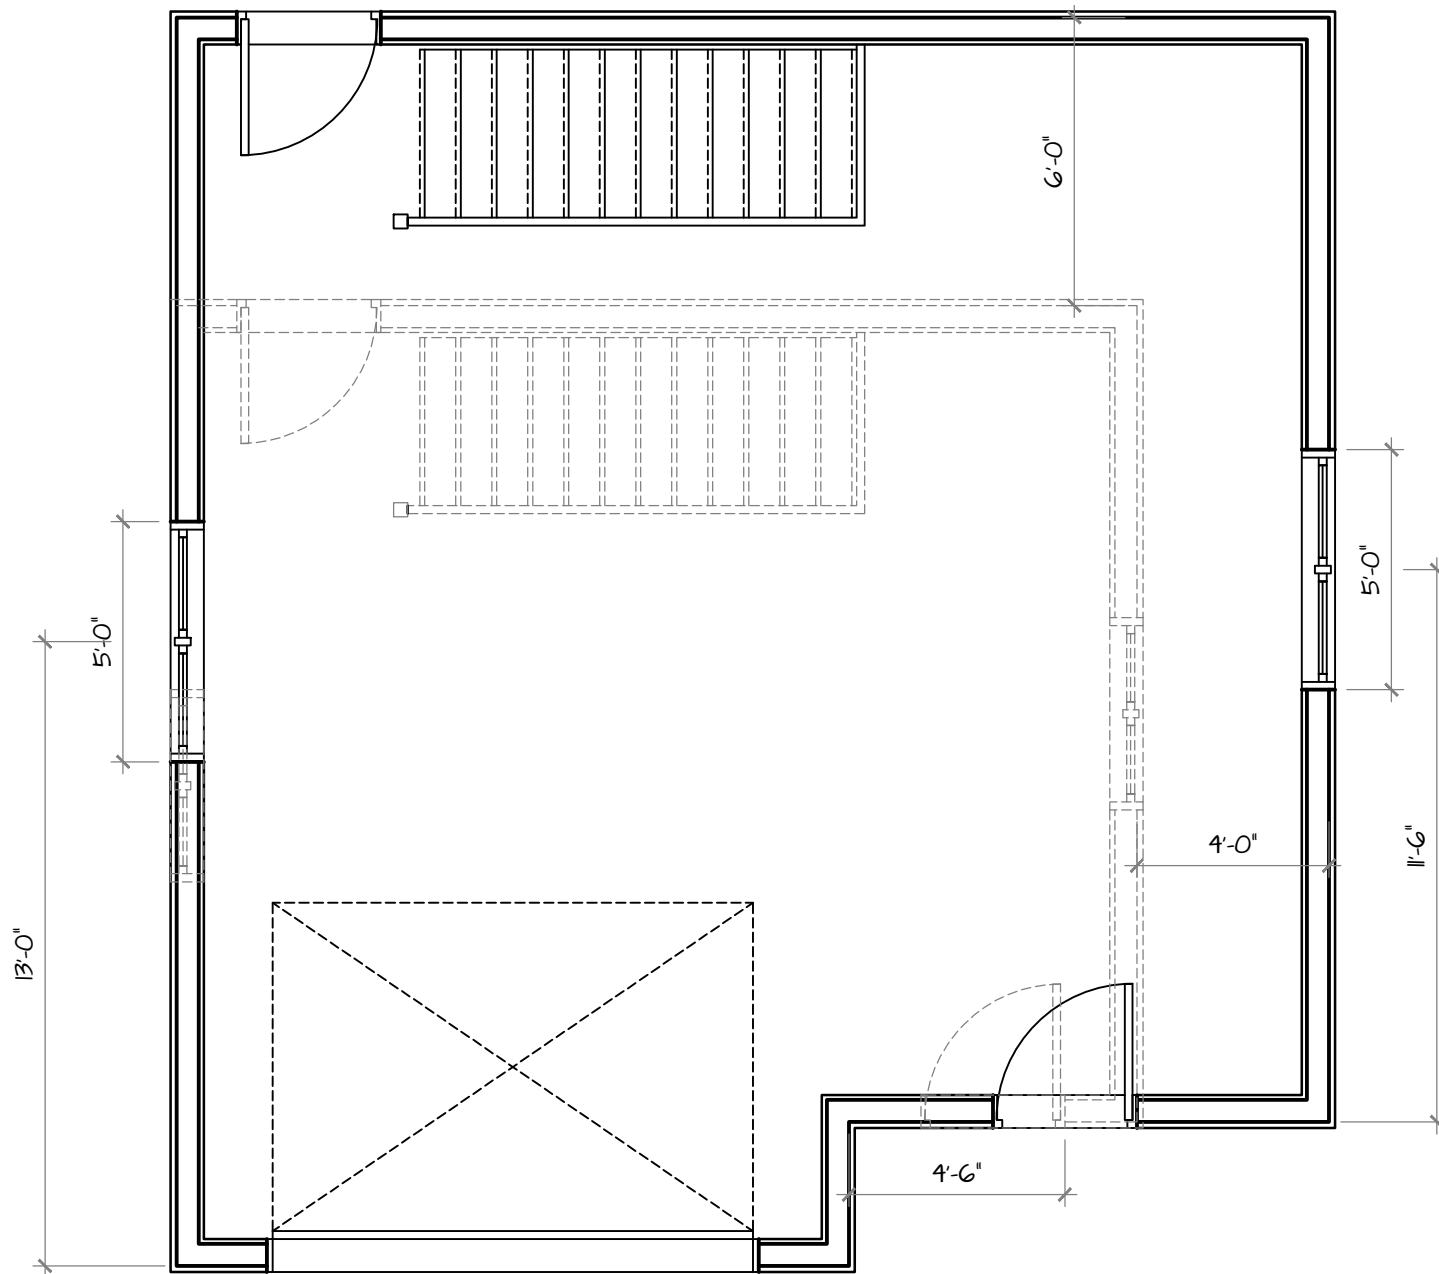

PROJET GARAGE MODIFIER ETAPE A

PLAN DU GARAGE

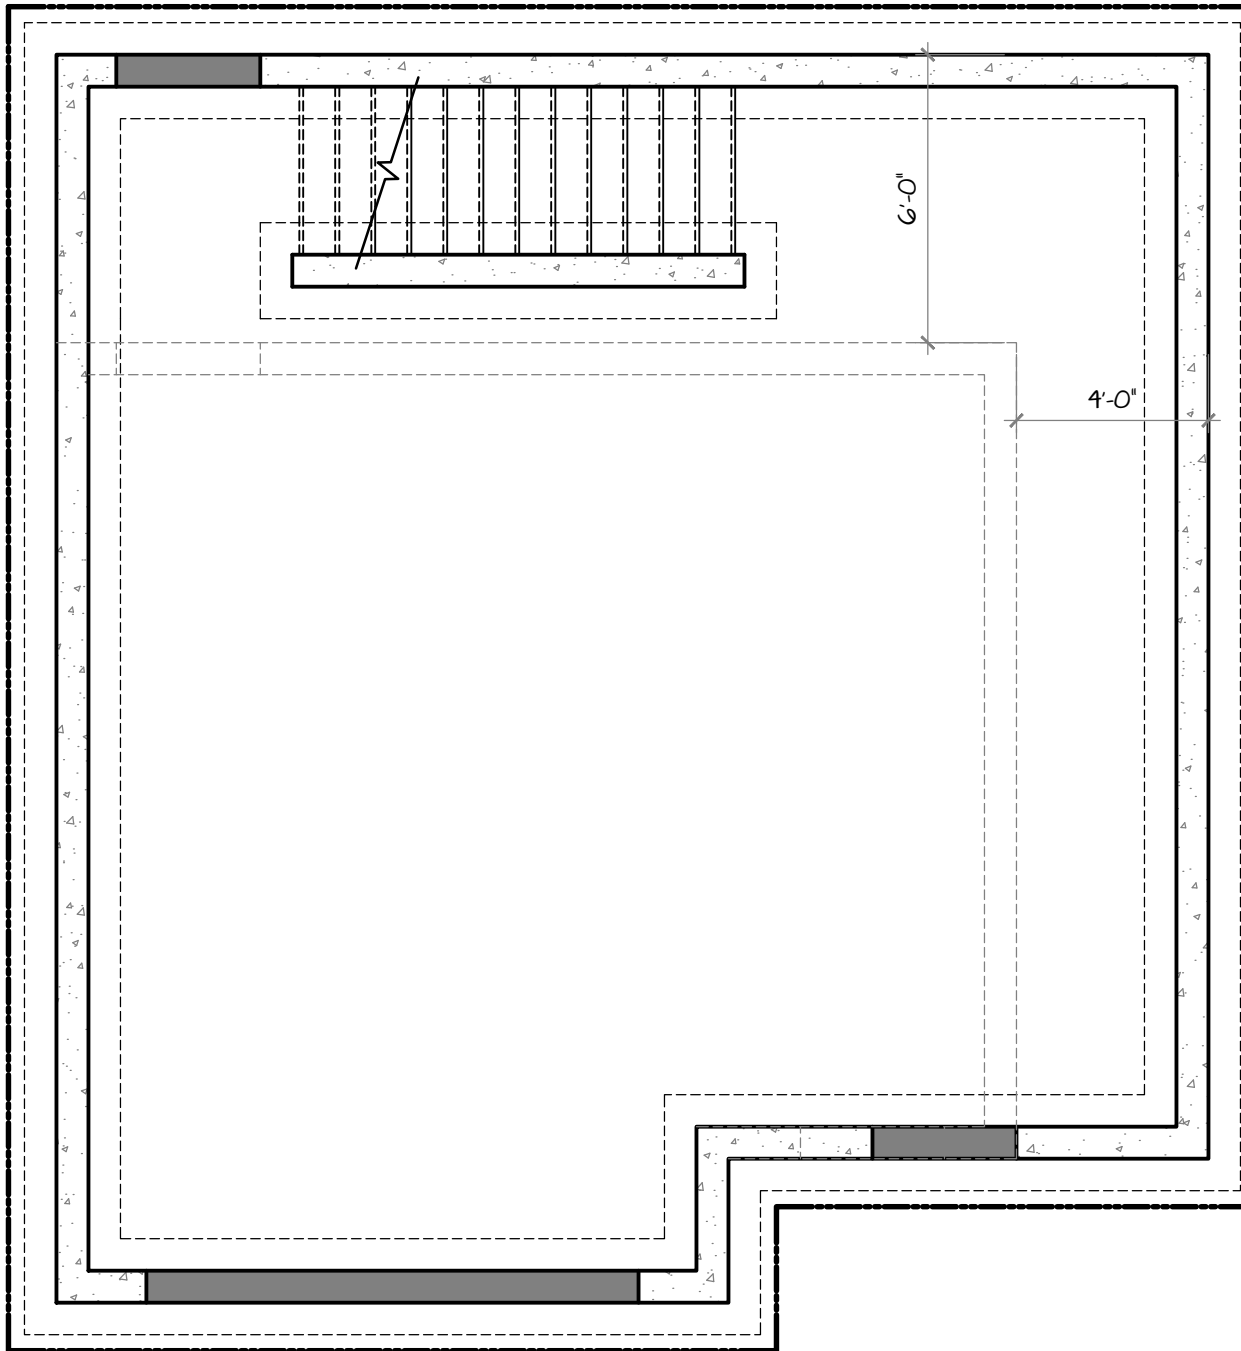


PROJET GARAGE ETAPE B

PLAN DE FONDATION

PROJECTION ORTHOGONALE

UTILISER DES LIGNES AU 45° POUR PROJETER
LES DIMENSIONS SUR LES ELEVATIONS DE COTES.

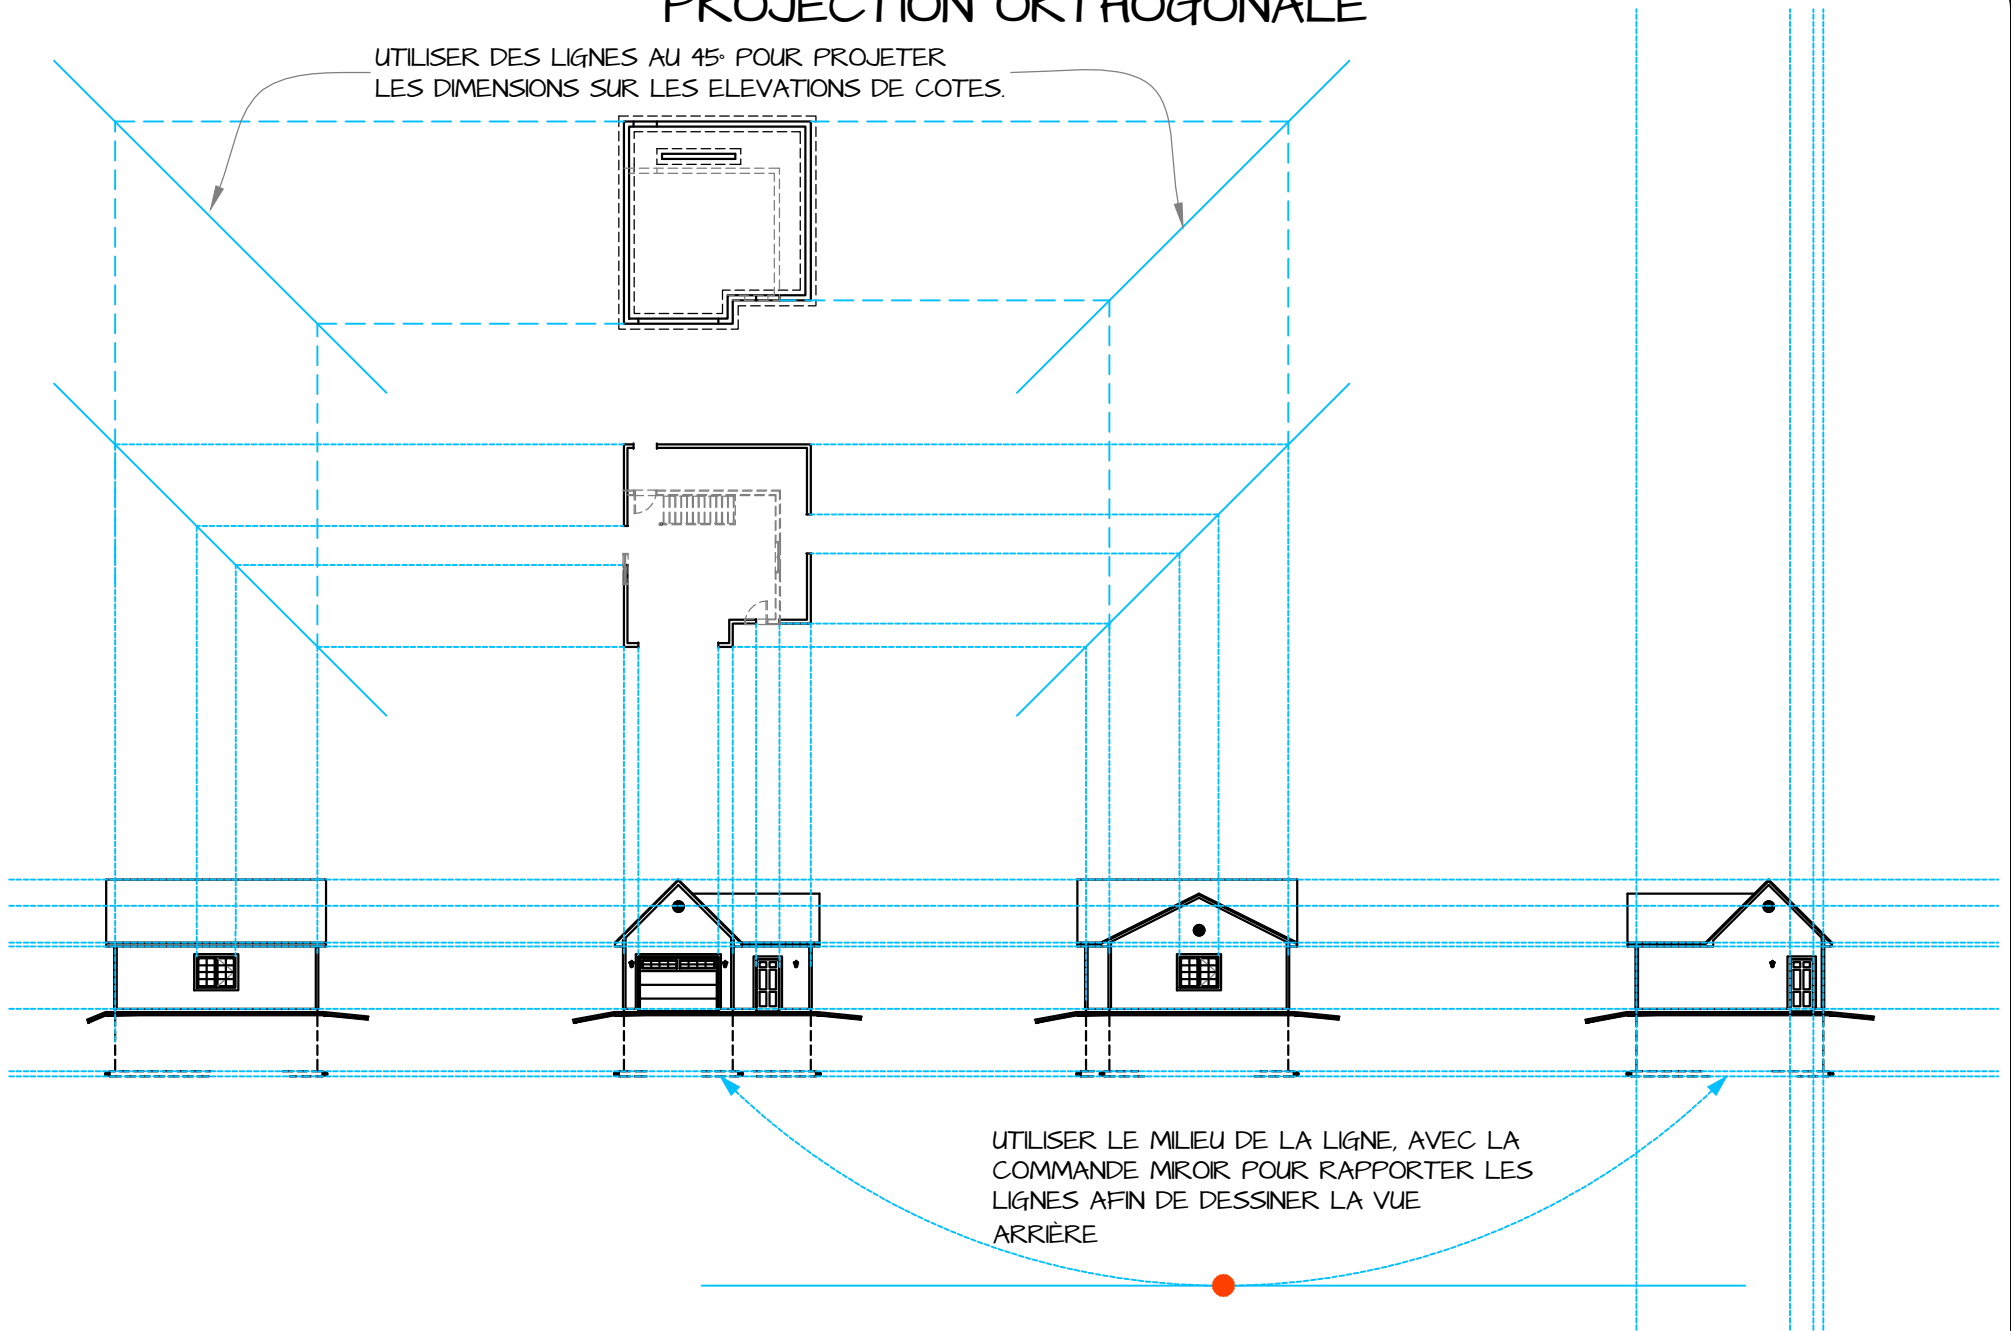

PROJET GARAGE ETAPE C